


Geltungsbereich des Bebauungsplanes Nr. 7643/02 **Rösrather Straße und Eiler Straße** in Köln - Rath/Heumar

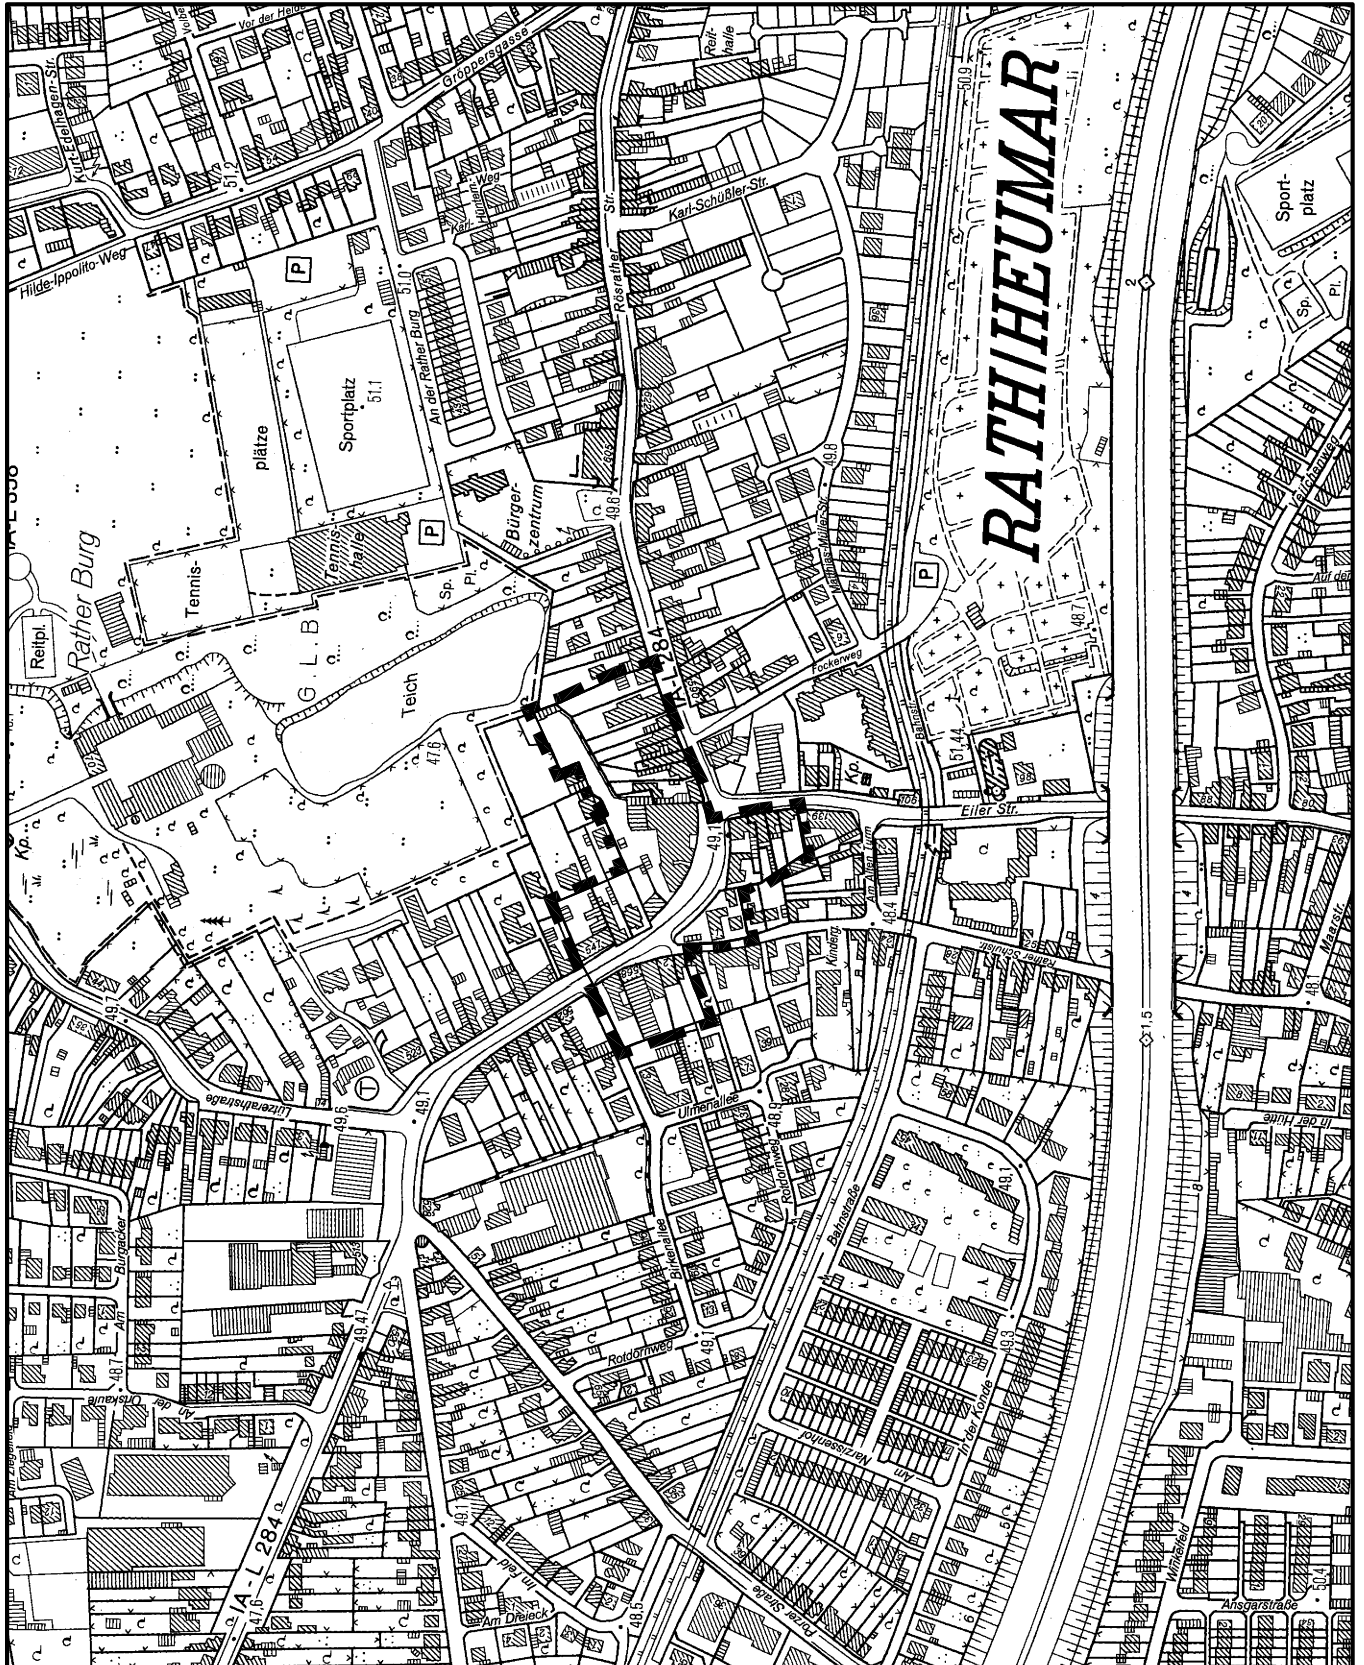

Maßstab 1 : 5 000



Planwirkungsbereich der Vorlage zur Orientierung von Mitgliedern des Rates, der Ausschüsse und der Bezirksvertretungen, die wegen Befangenheit an den Beratungen zu diesem Tagesordnungspunkt nicht teilnehmen dürfen.