


Übersicht städtebauliches Planungskonzept Glashüttenstraße in Köln - Porz

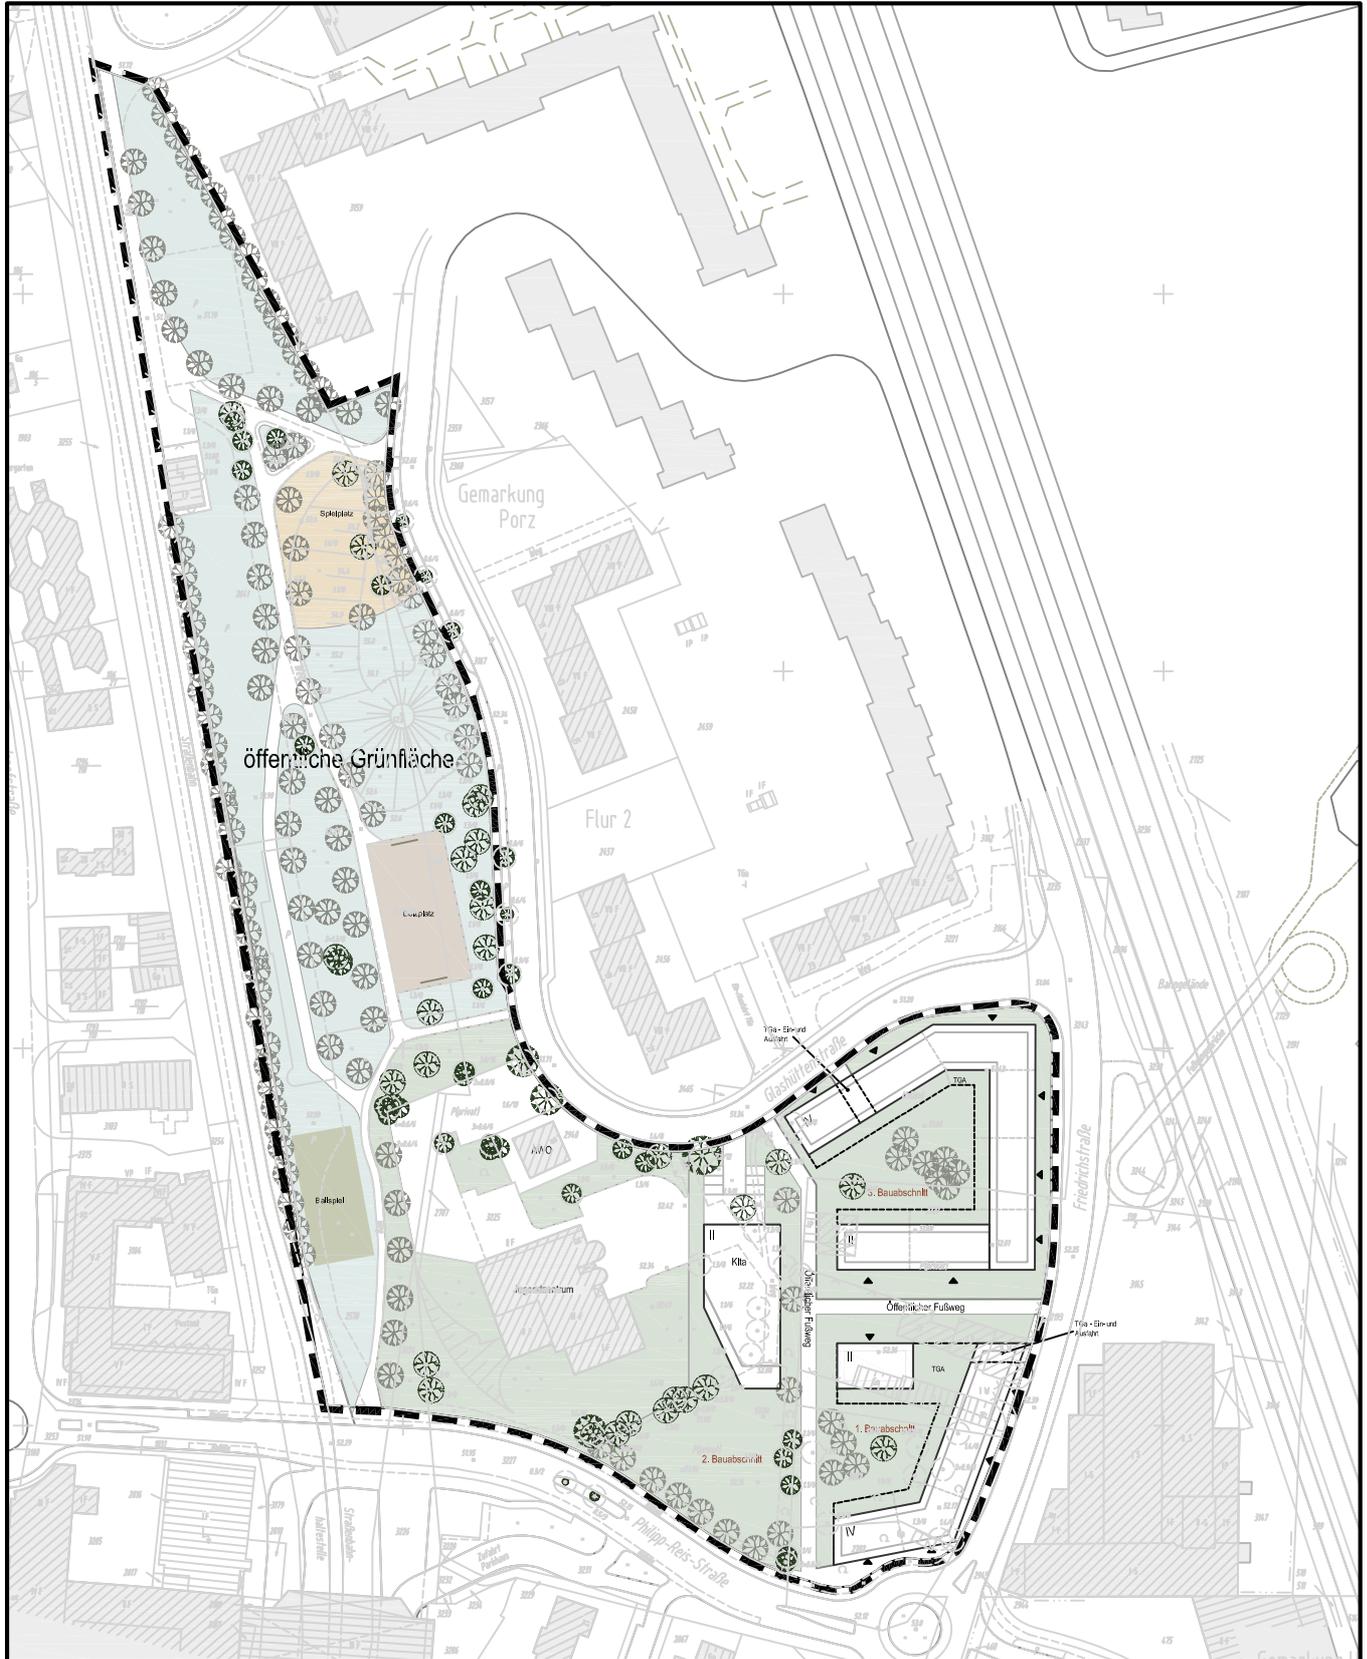

Maßstab 1 : 2000



Planwirkungsbereich der Vorlage zur Orientierung von Mitgliedern des Rates, der Ausschüsse und der Bezirksvertretungen, die wegen Befangenheit an den Beratungen zu diesem Tagesordnungspunkt nicht teilnehmen dürfen.