


ÜBERARBEITUNG VOM VORBESCHIED ZUM BAUANTRAG

- 2 WESTERWEITERUNG UM 99 cm FÜR NEUE STATISCH ERFORDERLICHE PFAHLGRÜNDUNG UND ZUM ERHALT DER ARCHITEKTUR DES ÜBERKRAGENDEN BALKENKÖRPERS.
- 7 ATTIKAERHÖHUNG UM 18 cm DÄMMSTÄRKE WEGEN ENERGETISCHER SANIERUNG.

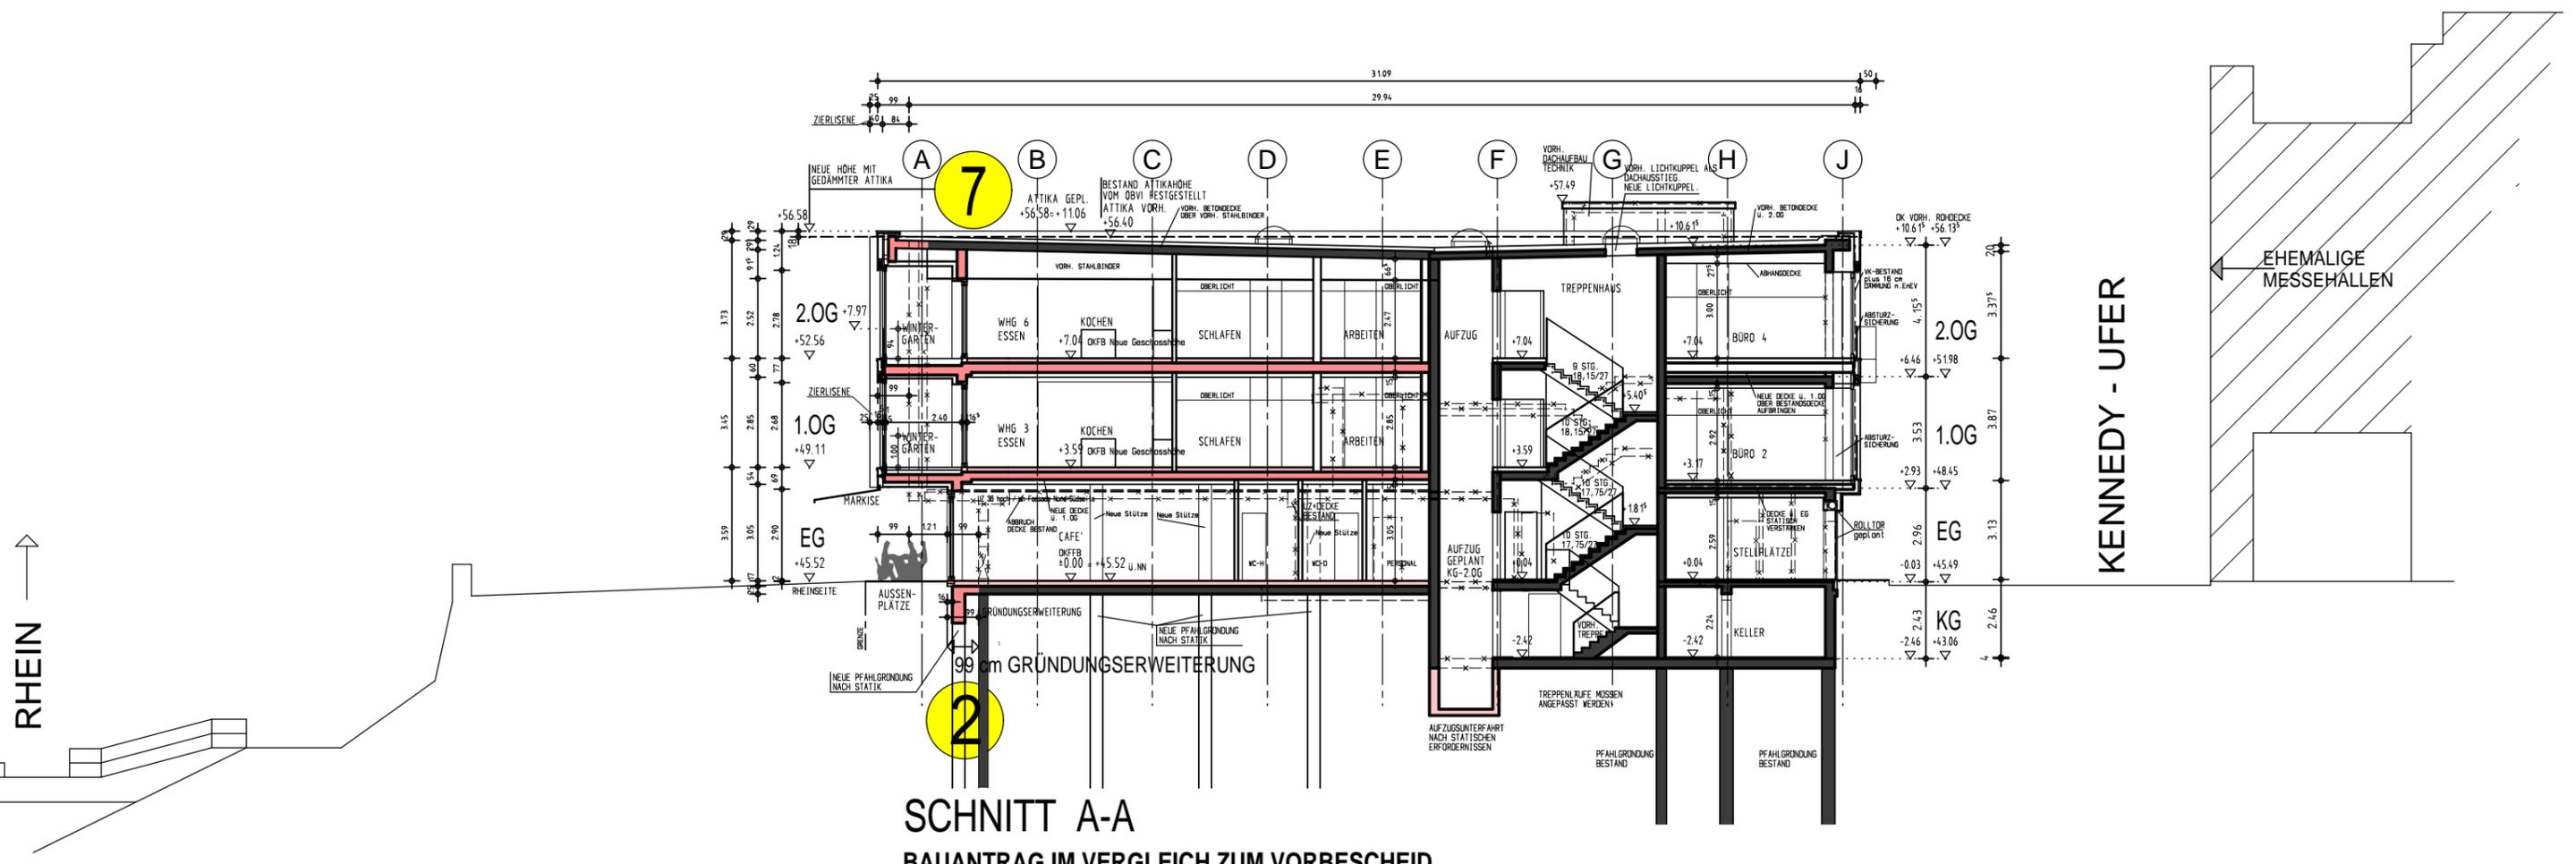

SCHNITT A-A
BAUANTRAG IM VERGLEICH ZUM VORBESCHIED

RPP / RHEINPARK-PAVILLON
 BAUANTRAG AZ: 63/B11/5650/2011
 IM VERGLEICH ZUM
 VORBESCHIED AZ: 63/V21/0295/2010

REVITALISIERUNG
CAFE' IM EG / WOHNEN + BÜRO IM 1.+ 2.OG
SCHNITT A-A / M. 1:200

ESSER PLANUNGSGESELLSCHAFT MBH FÜR
 RPP GMBH & Co.KG
 31.01.2012 / DREI.