
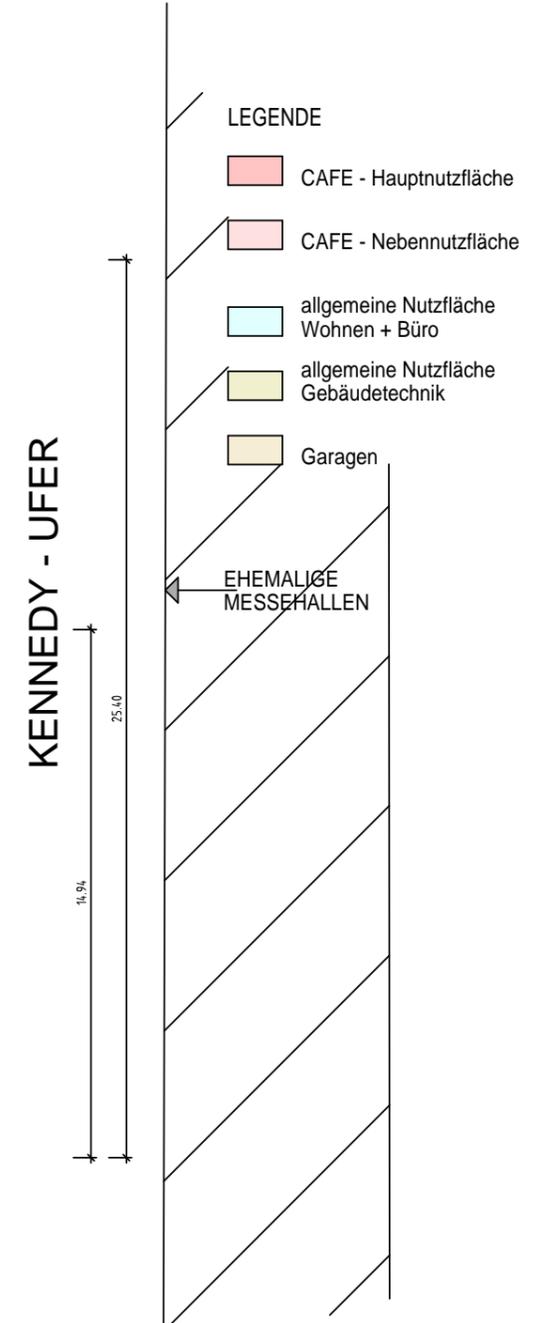


- 2** WESTERWEITERUNG UM 99 cm FÜR NEUE STATISCH ERFORDERLICHE PFAHLGRÜNDUNG, DA DIE VORHANDENE GRÜNDUNG FÜR DIE NEUEN LASTEN NICHT AUSREICHEND BEMESSEN IST.
- 5** ABSTELLRÄUME FÜR WOHNEN u. BÜRO IM KELLER.

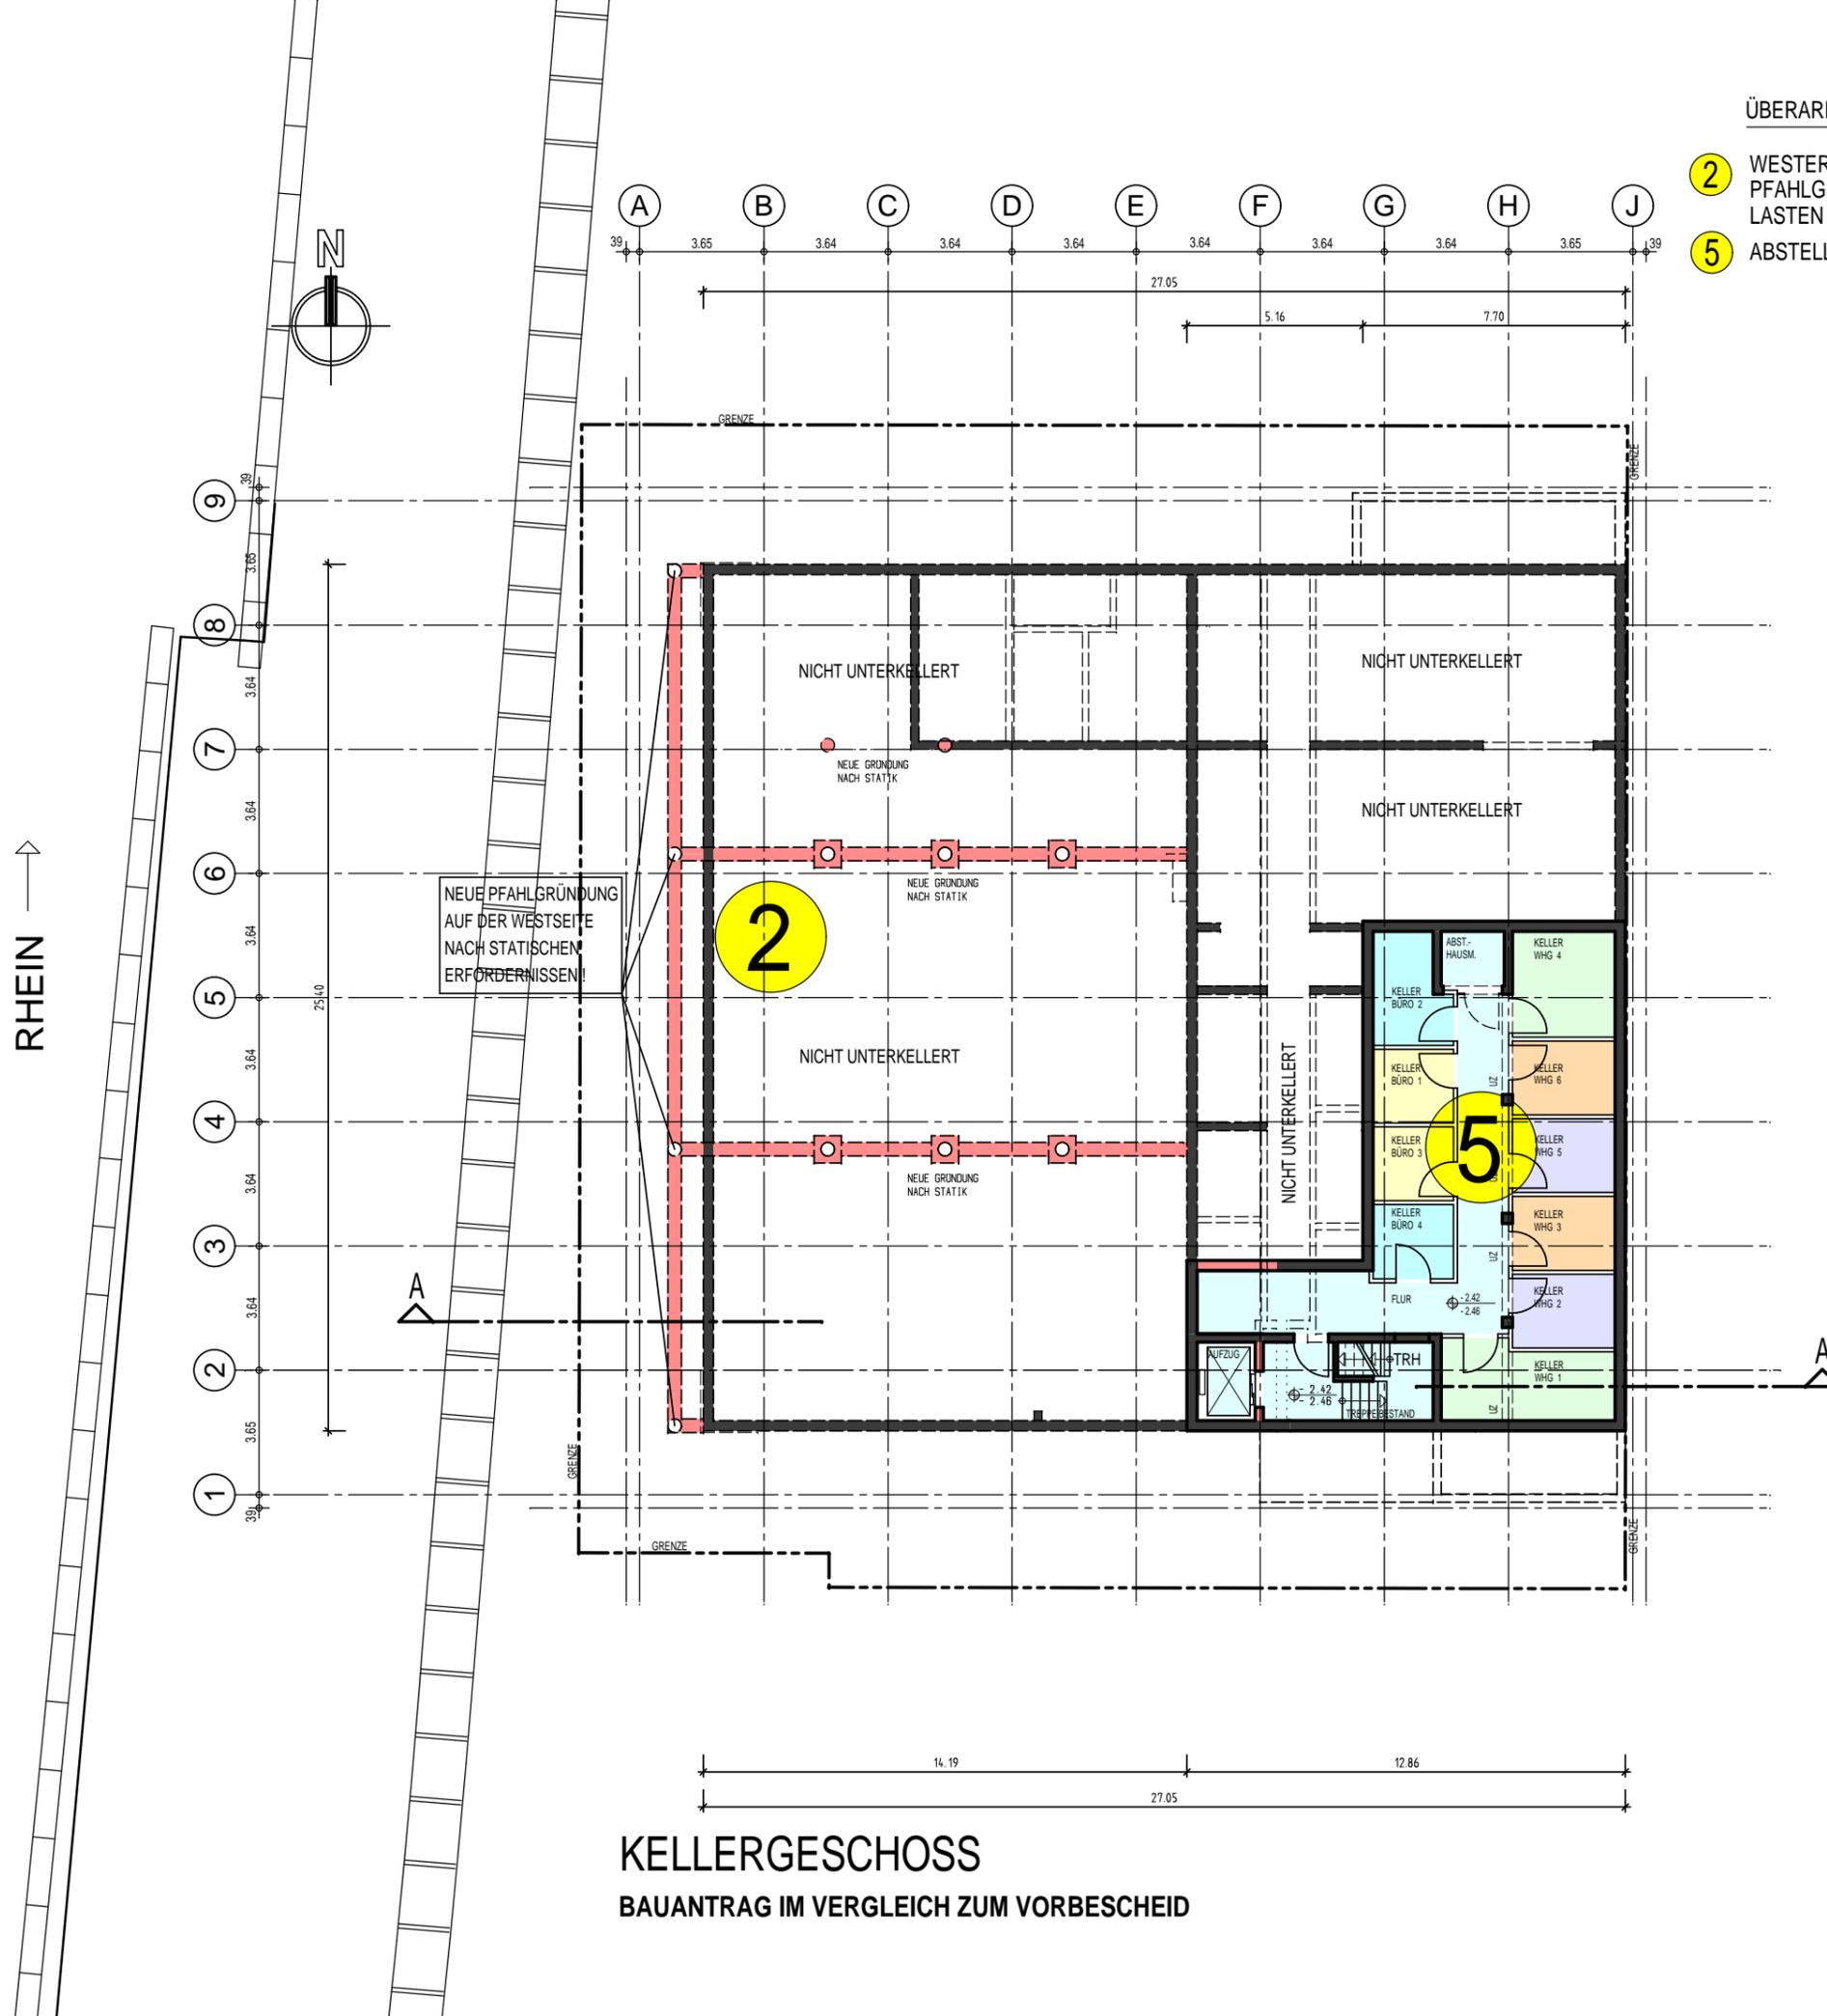

**KELLERGESCHOSS**  
BAUANTRAG IM VERGLEICH ZUM VORBESCHIED

**RPP / RHEINPARK-PAVILLON**  
BAUANTRAG AZ: 63/B11/5650/2011  
IM VERGLEICH ZUM  
VORBESCHIED AZ: 63/V21/0295/2010  
**REVITALISIERUNG**  
**CAFE' IM EG / WOHNEN + BÜRO IM 1.+ 2.OG**  
**KELLERGESCHOSS / M. 1:200**  
ESSER PLANUNGSGESellschaft MBH FÜR  
RPP GMBH & Co.KG  
31.01.2012 / DREI.