


# Städtebauliches Planungskonzept Im Kamp/Dachsweg in Köln - Widdersdorf

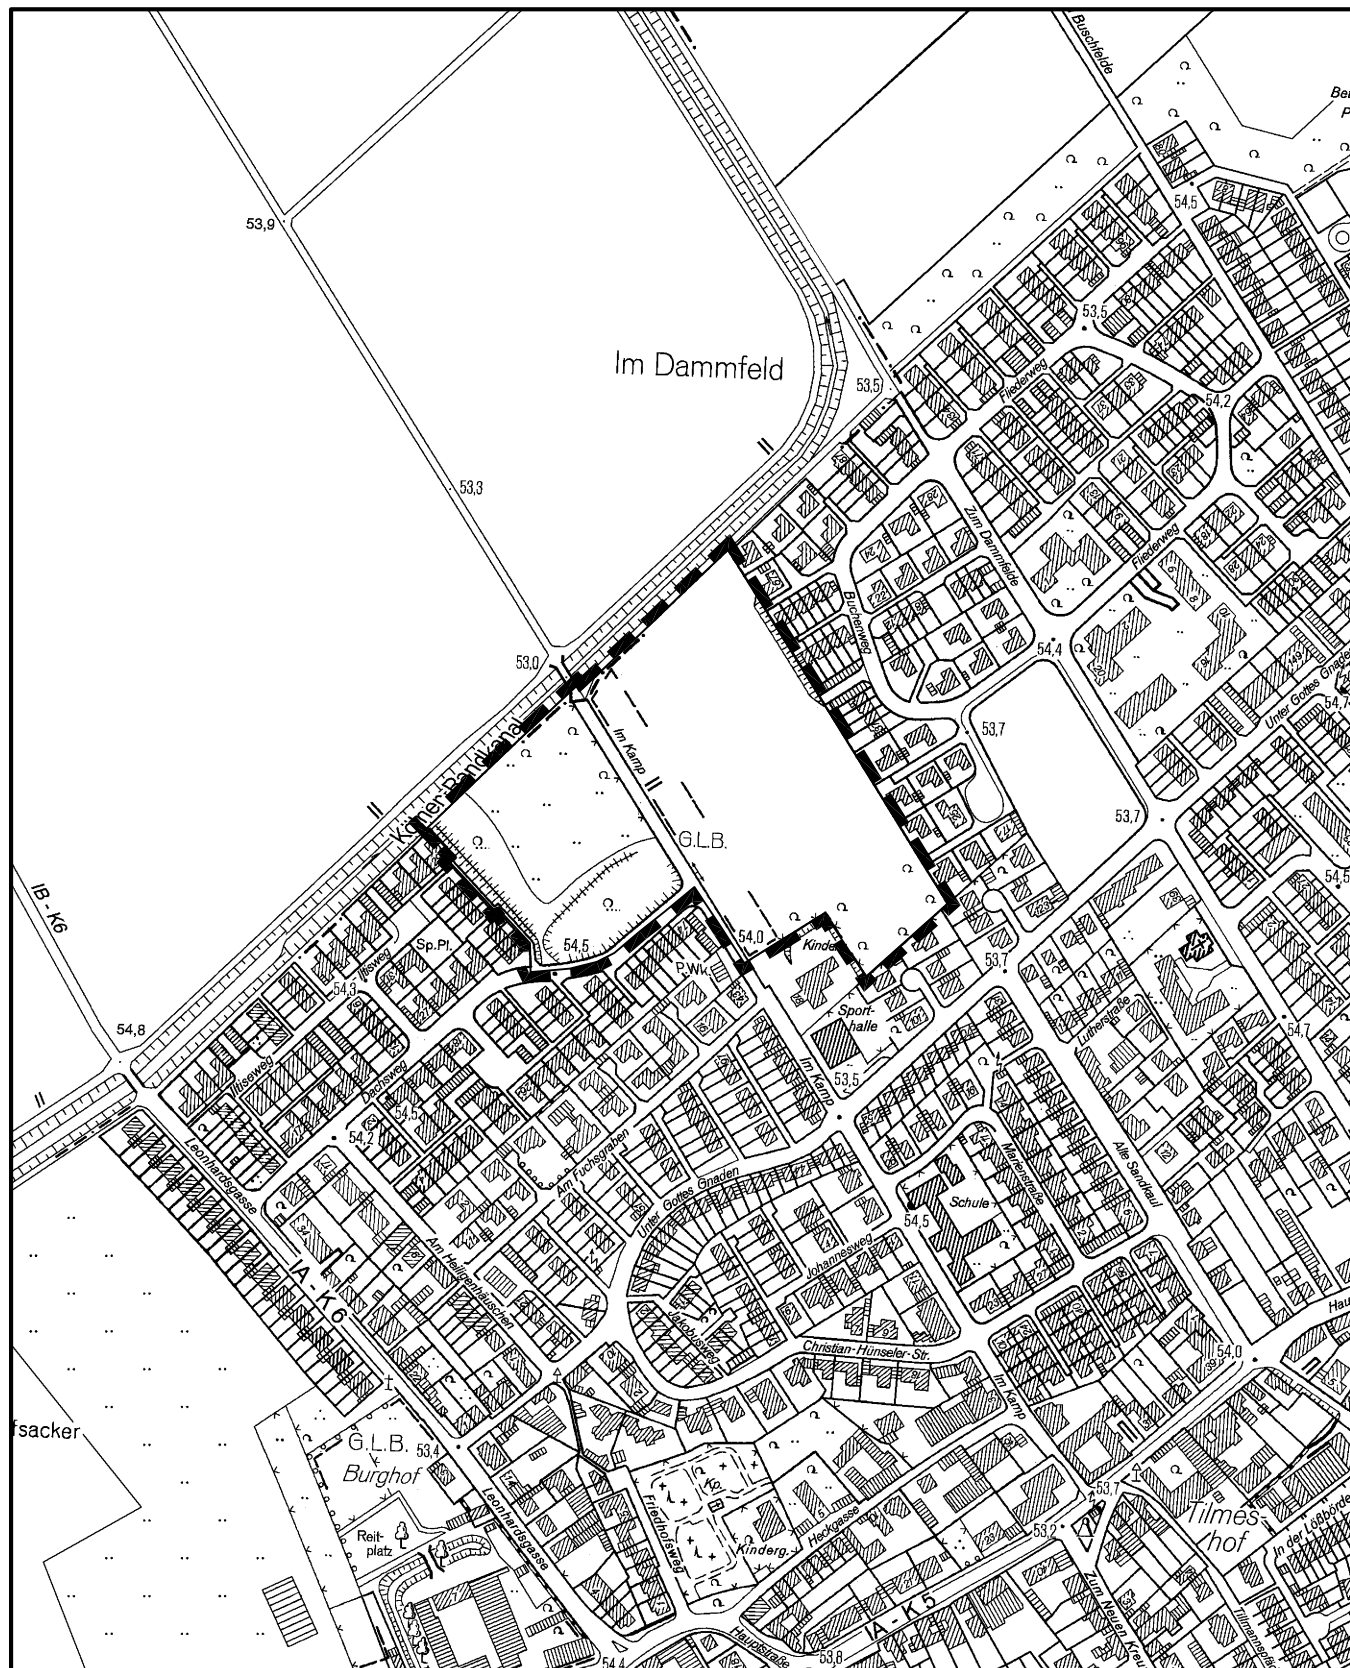

**Maßstab 1 : 5 000**



Planwirkungsbereich der Vorlage zur Orientierung von Mitgliedern des Rates, der Ausschüsse und der Bezirksvertretungen, die wegen Befangenheit an den Beratungen zu diesem Tagesordnungspunkt nicht teilnehmen dürfen.