


Änderung des Geltungsbereiches Bebauungsplan Nr. 75450/04 Arbeitstitel: "Im Oberen Bruch" in Köln - Brück, 1. Änderung

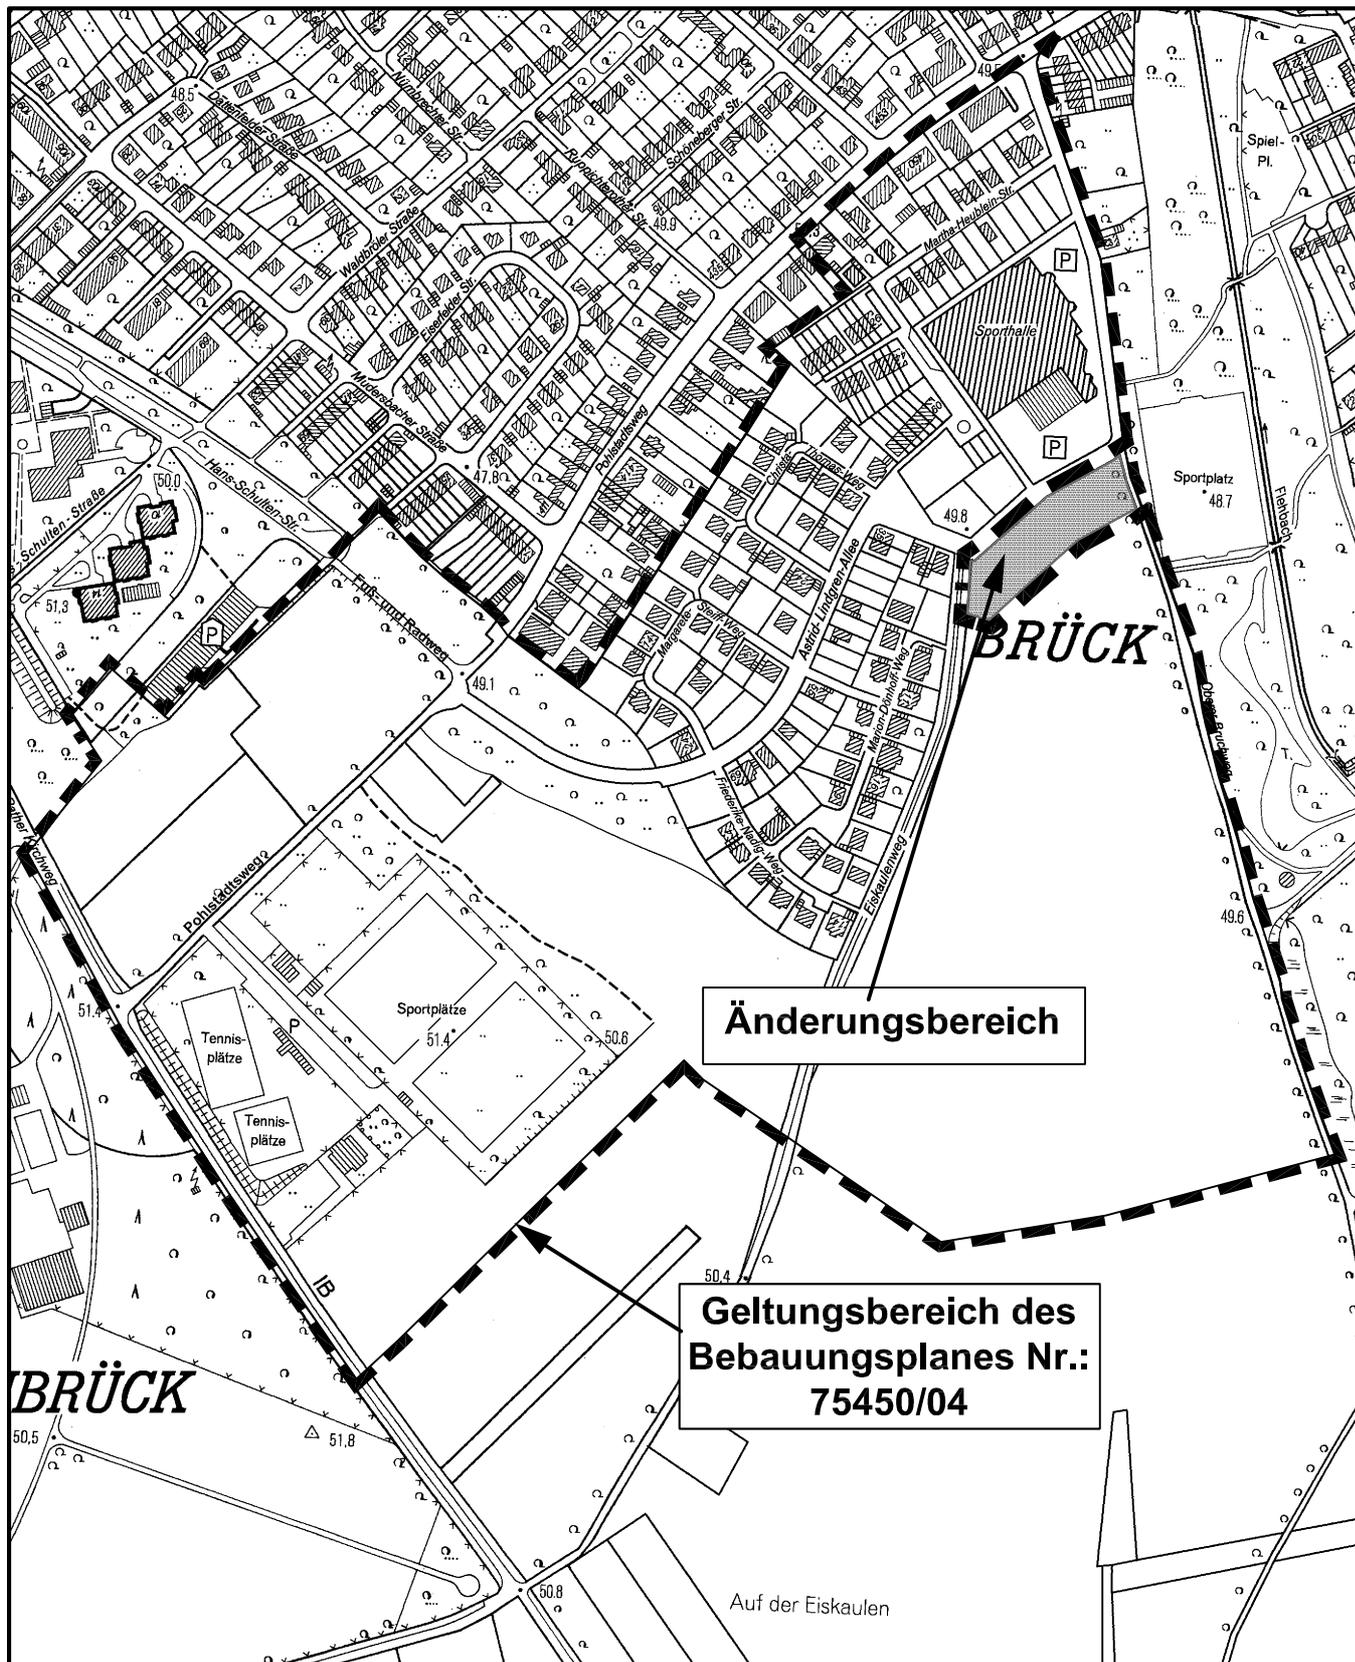

Maßstab 1 : 5 000



Planwirkungsbereich der Vorlage zur Orientierung von Mitgliedern des Rates, der Ausschüsse und der Bezirksvertretungen, die wegen Befangenheit an den Beratungen zu diesem Tagesordnungspunkt nicht teilnehmen dürfen.