


Y 2566825.128
X 5648900.631

Y 2566751.090
X 5649161.581

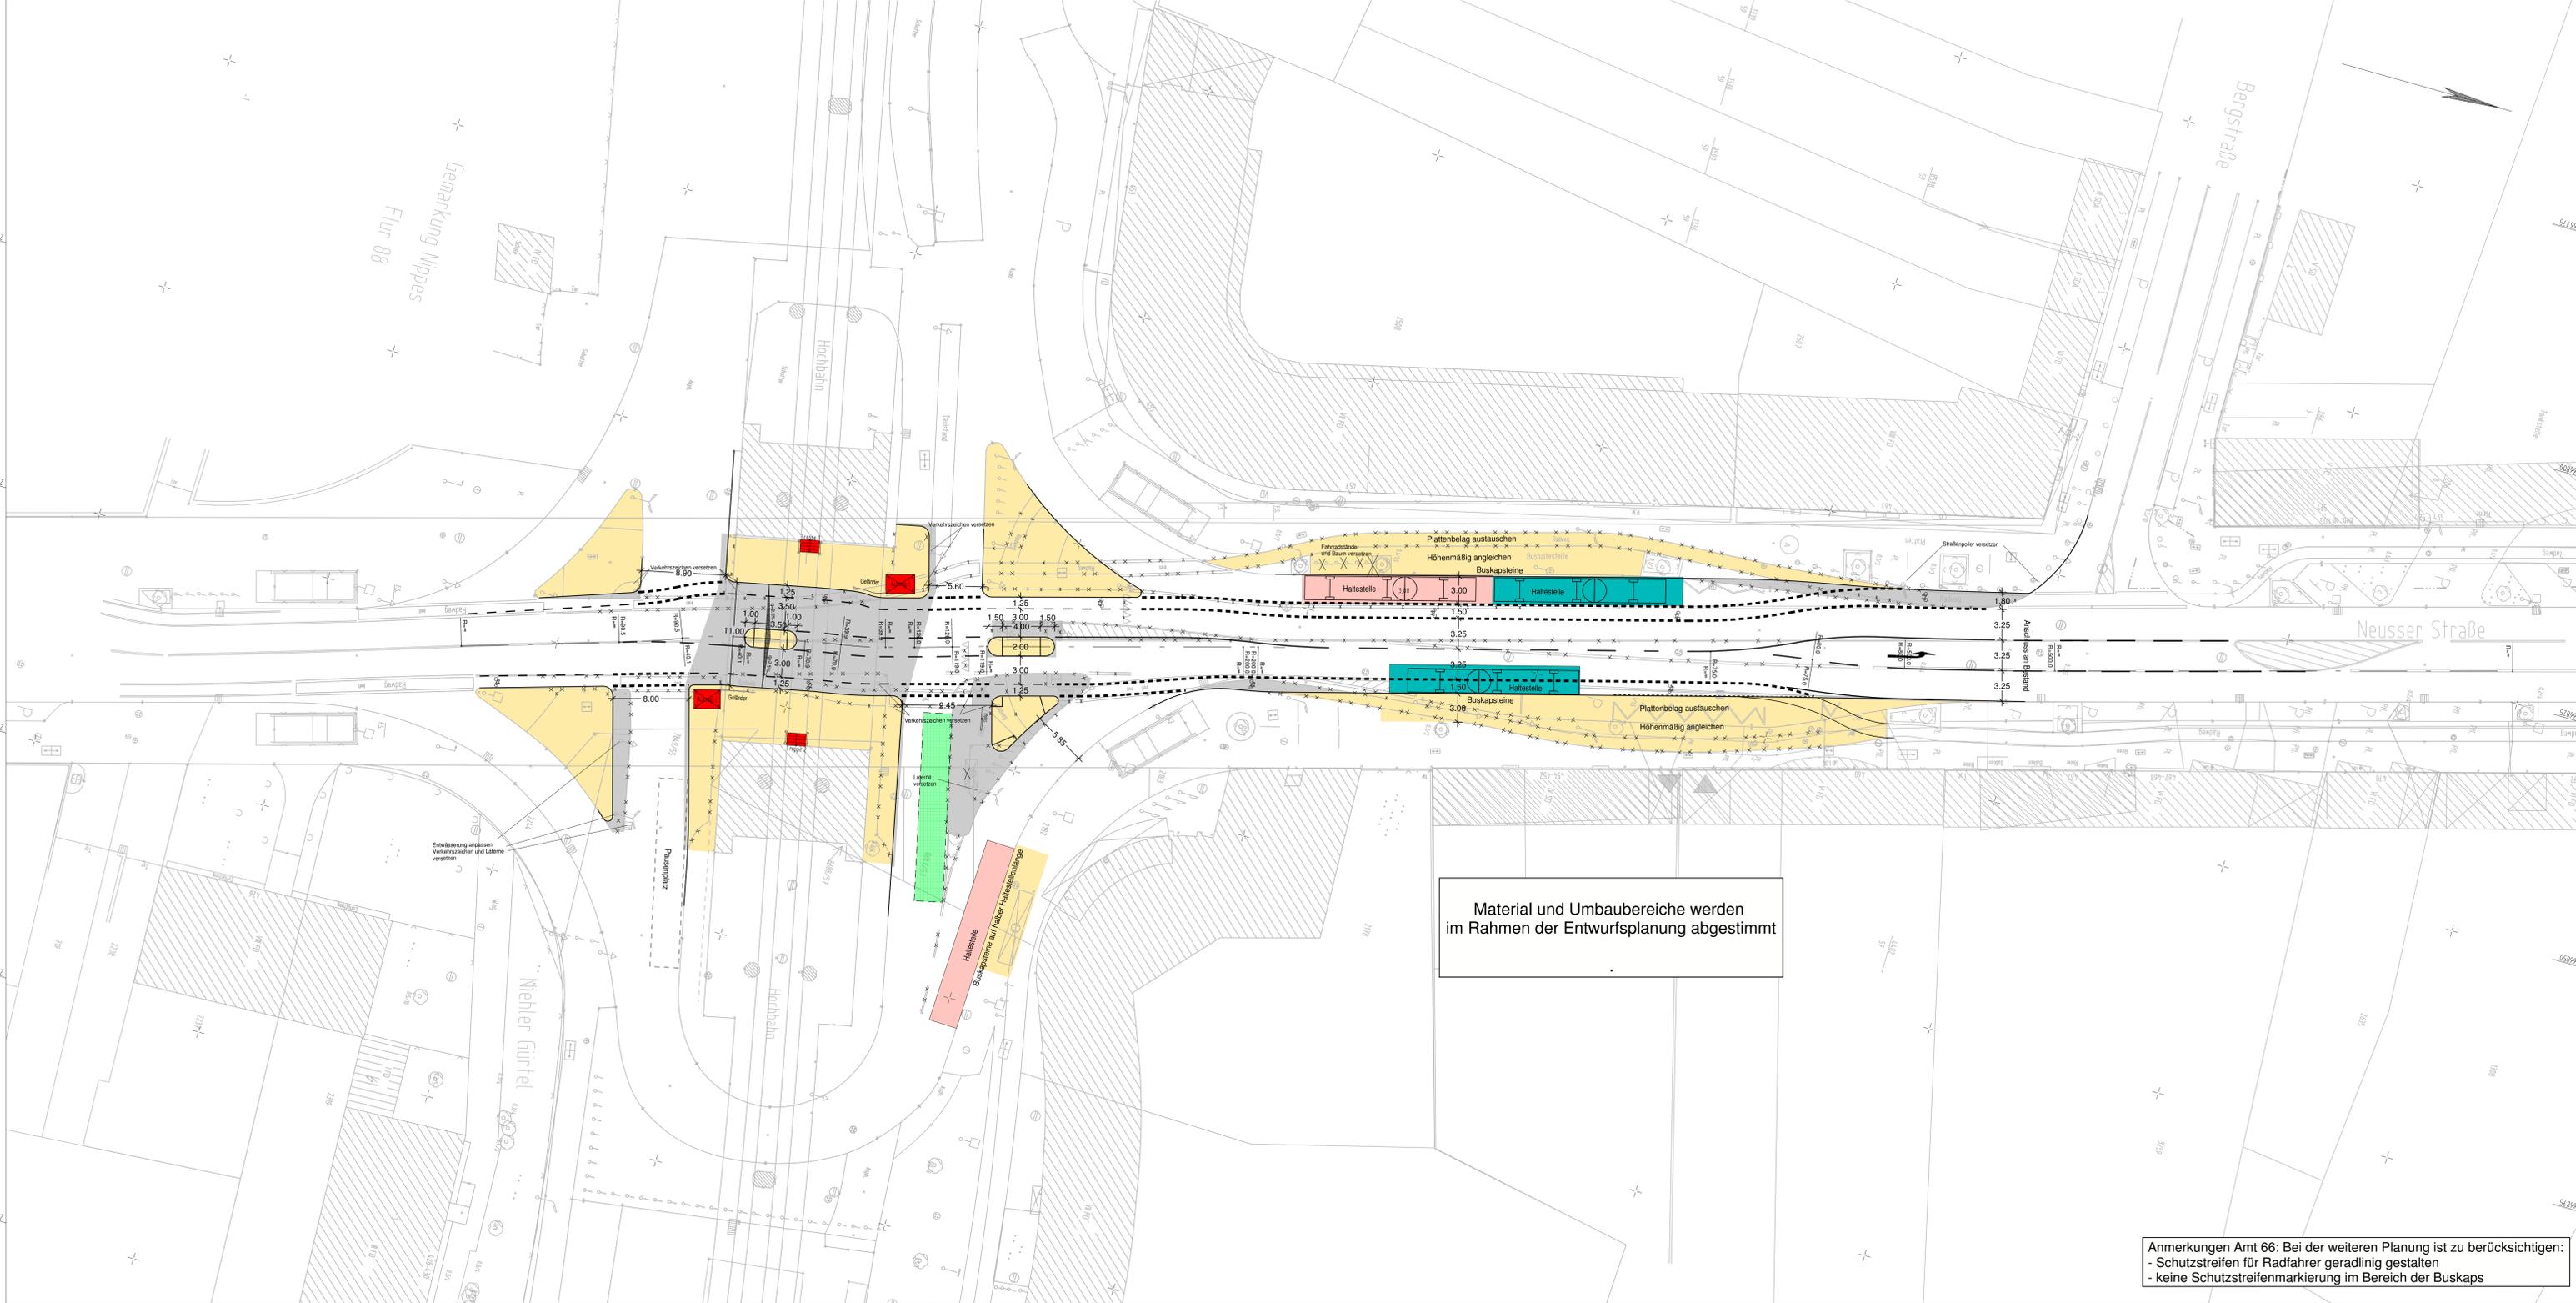

KOORDINATEN / AUFGUGSECKEN		
PUNKT	X	Y
1	2566875.878	5648990.198
2	2566875.122	5648992.894
3	2566877.804	5648990.738
4	2566877.047	5648993.434
5	2566868.591	5649006.279
6	2566857.767	5649009.216
7	2566860.516	5649006.819
8	2566859.693	5649009.756

- Legende**
- Gehweg
 - Fahrbahn
 - Schutzstreifen für Radfahrer
 - geplante Aufzugs- und Treppenanlage
 - Bordstein
 - Rückbau (Abbruch / Demarkierung)
 - Fahrbahnmarkierung
 - neue Bushaltestelle
 - bestehende Bushaltestelle
 - entfallene Bushaltestelle

Höhenangaben nach Status 100 !

Art der Abstimmung / Dienststelle	Unterschrift	Datum
Kölnr Verkehrs-Betrieb AG - 153	Frau Börgeling	gez. Börgeling * 12.04.12
Kölnr Verkehrs-Betrieb AG - 16	Herr Fuchs	gez. Fuchs 13.04.12

* Mitzeichnung mit Anmerkungen

Index	Änderung	Datum	Name
A	Mitzeichnungen	16.04.12	Hoffmann

KOCKS CONSULT GMBH **KOCKS INGENIEURE**
 Niederlassung Bonn: Quantiusstraße 6 · 53115 Bonn
 Tel.: 0228/72629-0 Fax: 0228/72629-20 e-Mail: info@kocks-ing.de

Haltestelle Neusser Strasse / Gürtel				Vorentwurfsplanung - Straßenebene	
				Nr.	1:250
				Tafelnr.	03.04.2012
49	13.04.12	49/2	12.04.12	Bearb.: Hoffmann	43
gez. Neweling	gez. Knecht	gez. Melchert	Gez.: Hoffmann	Basiss	
56	04.04.12	66/3	03.04.12	gez. Harzendorf	
					n. 2_LP_End_92566
					Bl. A

Anmerkungen Amt 66: Bei der weiteren Planung ist zu berücksichtigen:
 - Schutzstreifen für Radfahrer geradlinig gestalten
 - keine Schutzstreifenmarkierung im Bereich der Buskaps

Y 2566958.369
X 5648938.435

Y 2566884.330
X 5649199.385

P:\ahh\11\975665\Bearbeitung\64\A\Card\975666_V1\2_LP_End_La_975666.plt
 16.04.2012, 10:35 Uhr

Stadt Köln
 Der Oberbürgermeister
 Amt für Brücken und Stadtbau