


Haltestelle Siegstraße Richtung Bonn

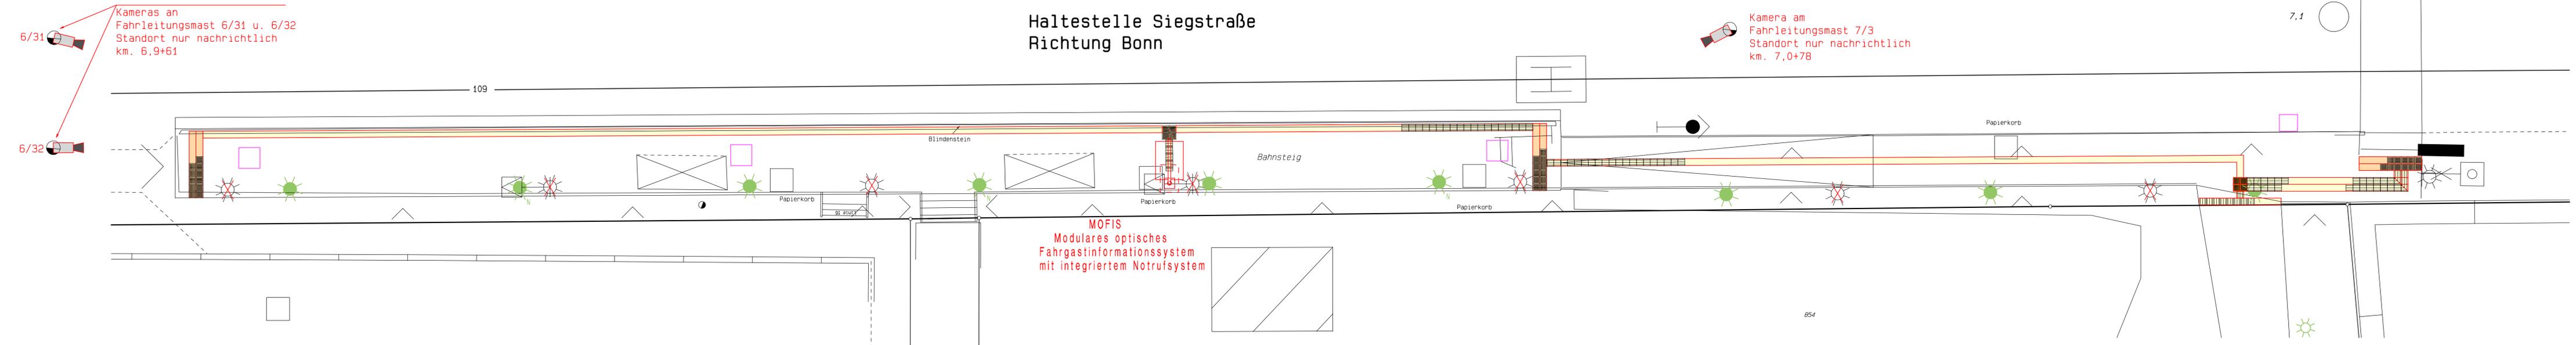

Datum	Inhalt der Änderung	Bearb.	Gepr.
17.08.2011	Leuchtendarstellung und Kameras; Leitsystem	Hain	
29.06.2011	Nordpfeil ergänzt	Hain	
19.06.2011	Überarbeitung Leitsystem	Hain	
06.04.2011	Überarbeitet (Schächte)	Hain	
22.03.2011	Kamerastandorte geändert	Hain	

HGF **Häfen und Güterverkehr Köln Aktiengesellschaft**

Datum:

N - 14 Fahrweg / Anlagenplanung Entwurfsplan

Maßstab 1:100

gez. Klein
Betriebsleiter
01.09.2011
Datum

Modernisierung von Bahnsteigen an den Haltestellen der Linie 16

Haltestelle: Siegstrasse
Haltestelle in Richtung Bonn

Freigabe	Bearbeitet N 142 O. Hain 18.11.2010	Geprüft N 14 J. Stinner 01.09.2011
		Plan Nr. BM-siegstrKB-06