


BESTATTUNGSGÄRTEN KÖLN
FRIEDHOF MÜNGERSDORF
FLUR 8a

April 2012 / LP

Übersicht Grabstellen (Wahlgräber):
Garten der Lichter, 16x Urne
Spuren des Lebens, 31x Urne
Ruhehain, 10x Urne

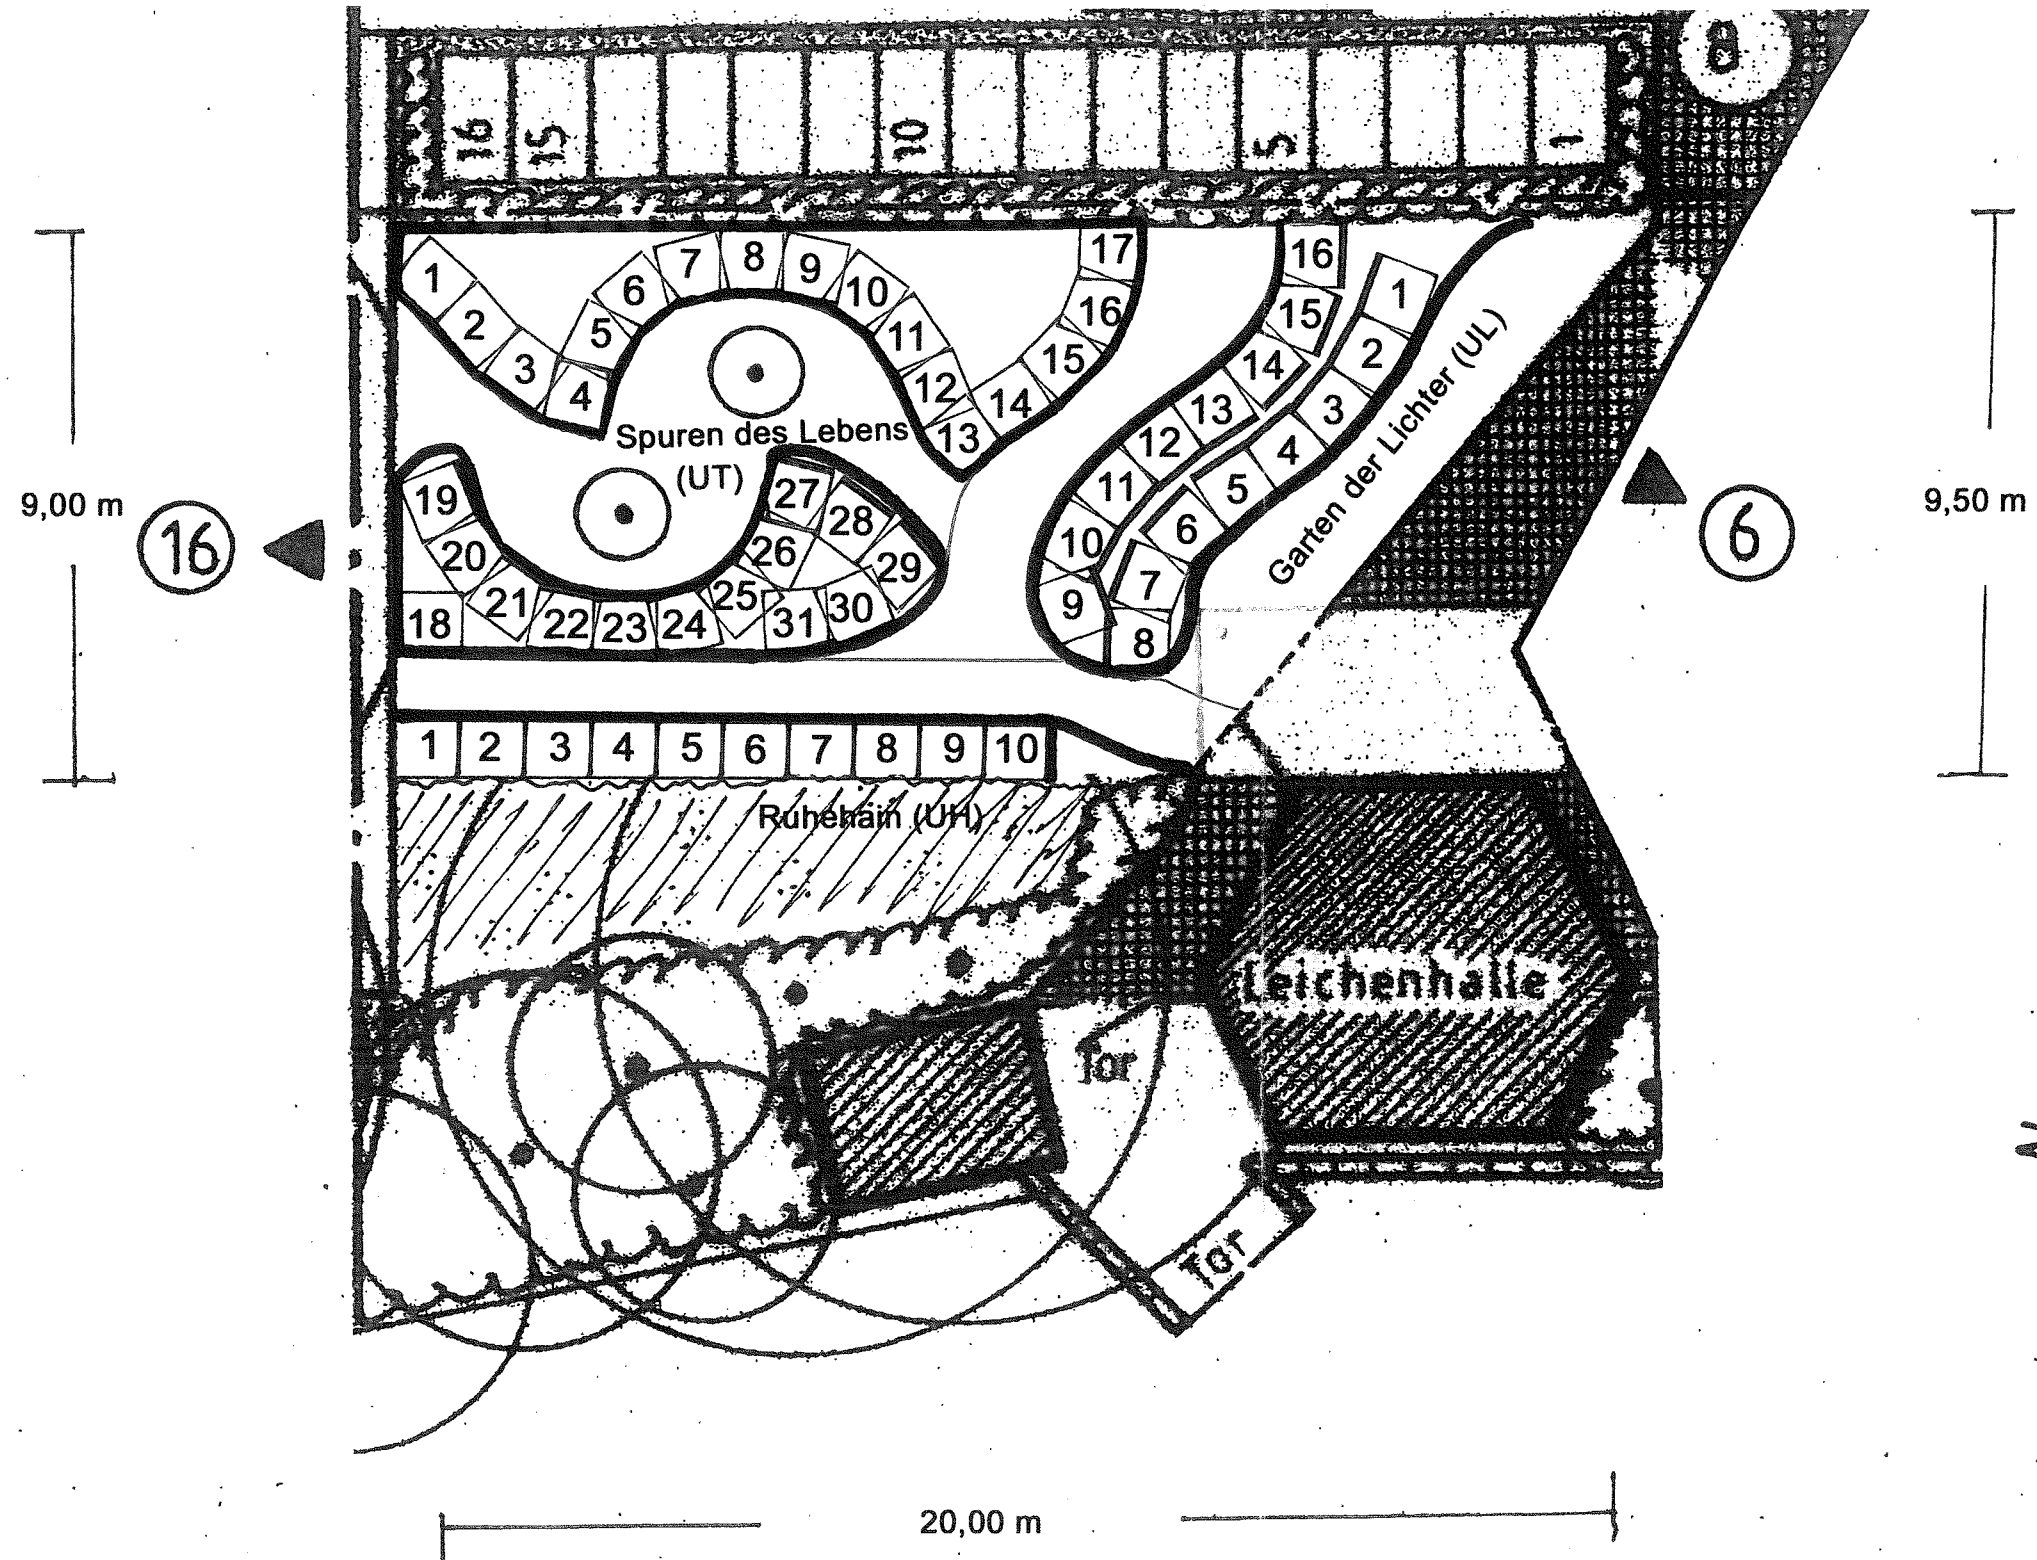

Anlage 2

M = ~ 1:125

