


## Bebauungsplanentwurf Nr. 70430/04 "Gewerbegebiet Poll" in Köln - Poll

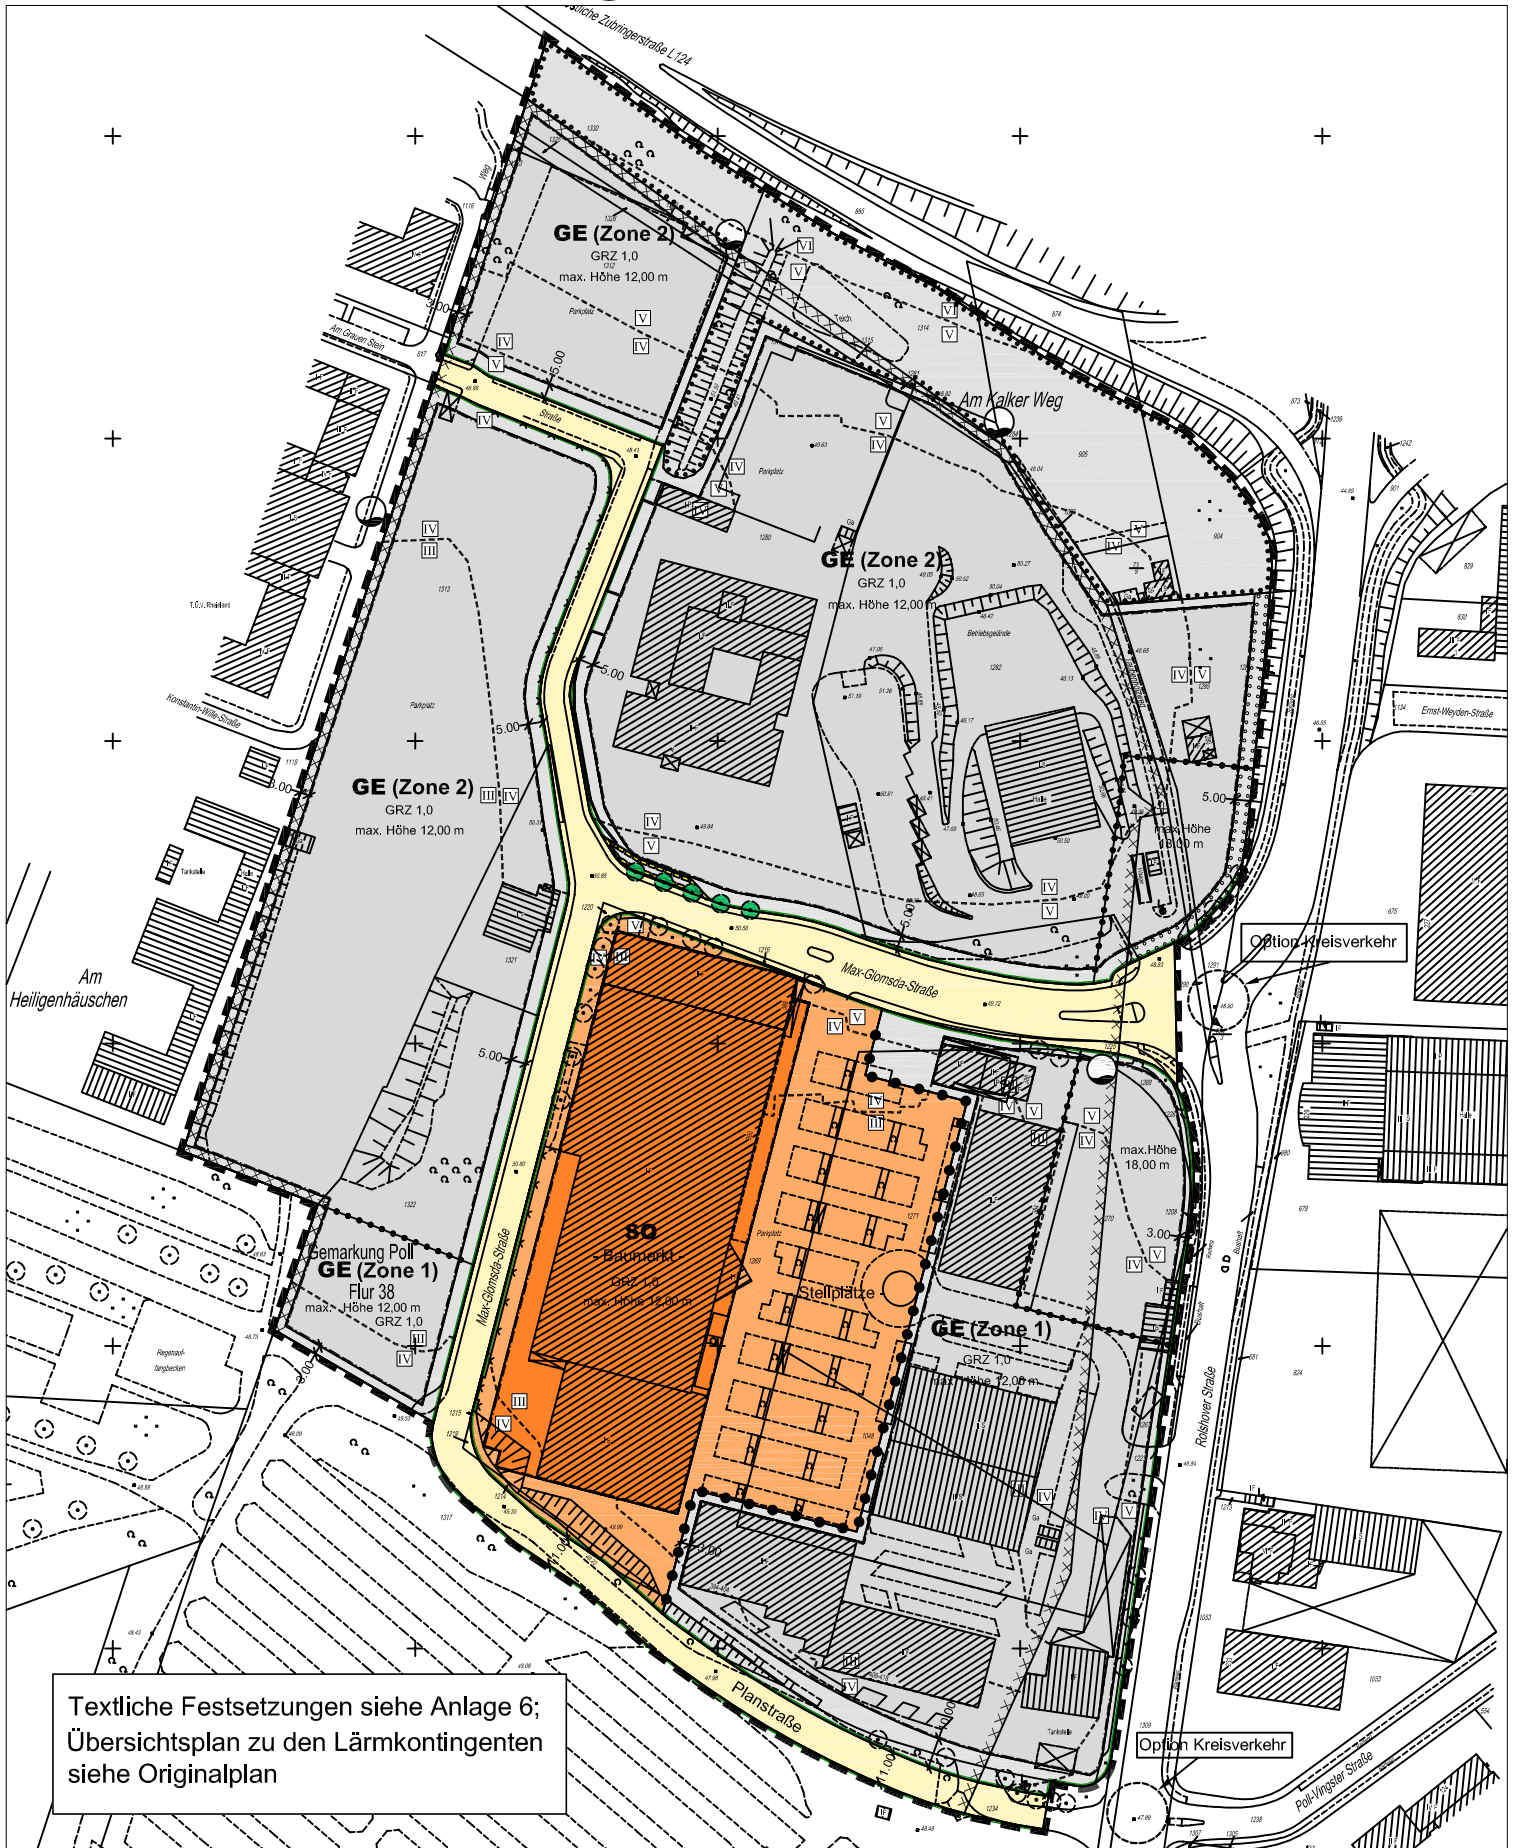

Textliche Festsetzungen siehe Anlage 6;  
Übersichtsplan zu den Lärmkontingenten  
siehe Originalplan

