

M 1: 500




Stadt Köln

13. April 2012

Bauaufsichtsamt 630/30  
Eingangsstelle

V 5645342m

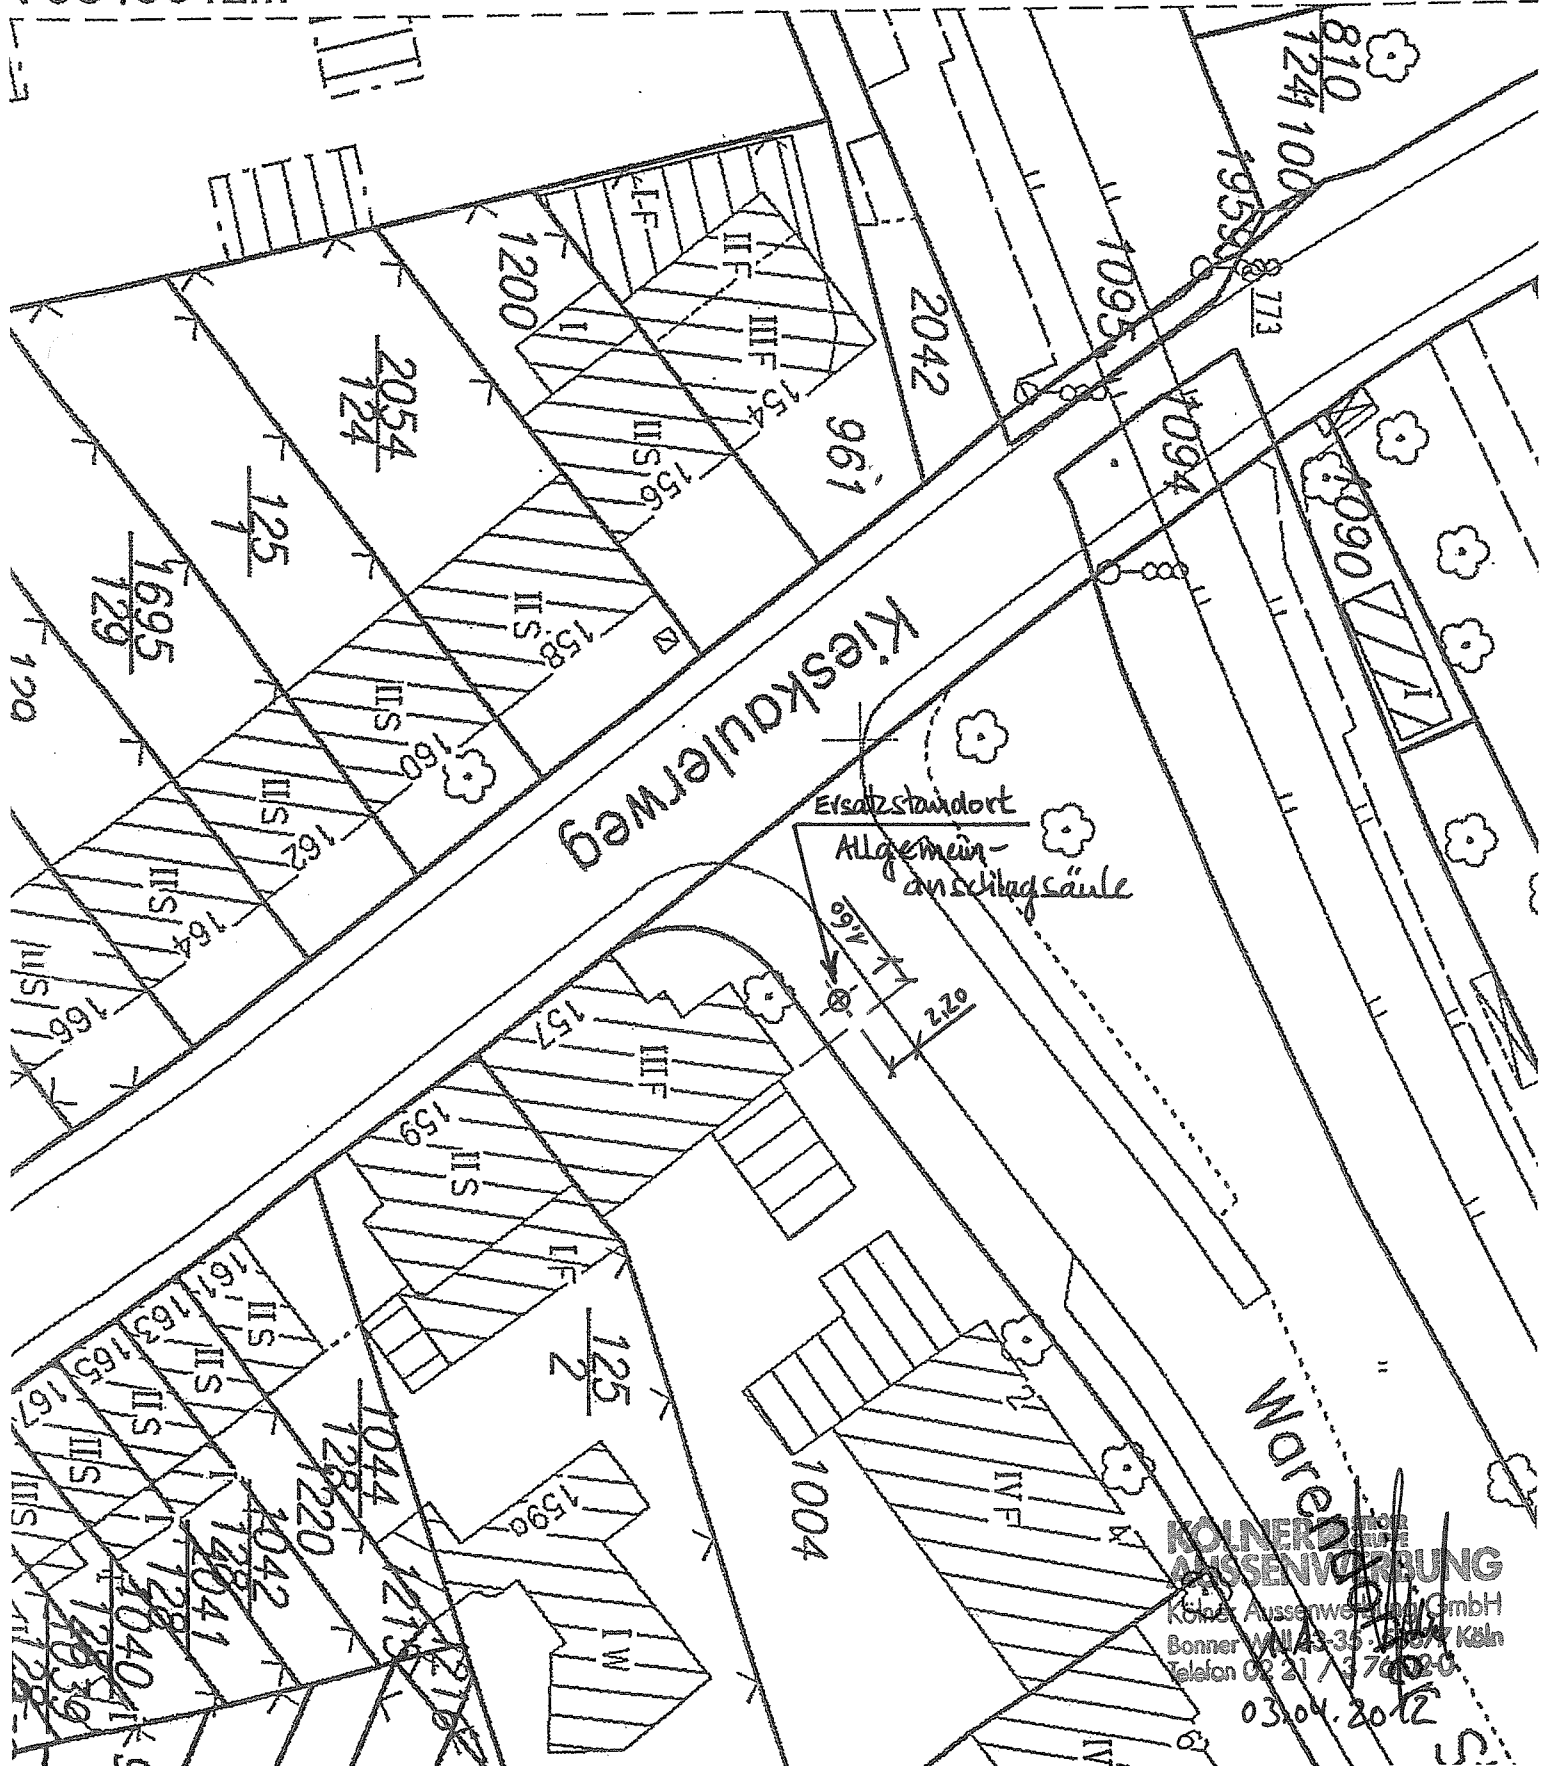

**KÖLNER ANSENVORBEREITUNG**  
Köln, Aussenweg 100 GmbH  
Bonner Str. 43-35 50674 Köln  
Telefon 02 21 1376020

03.04.2012