


188. Änderung des Flächennutzungsplanes: Rheinparkhallen / Staatenhaus Deutz

- Lage des Änderungsbereiches -

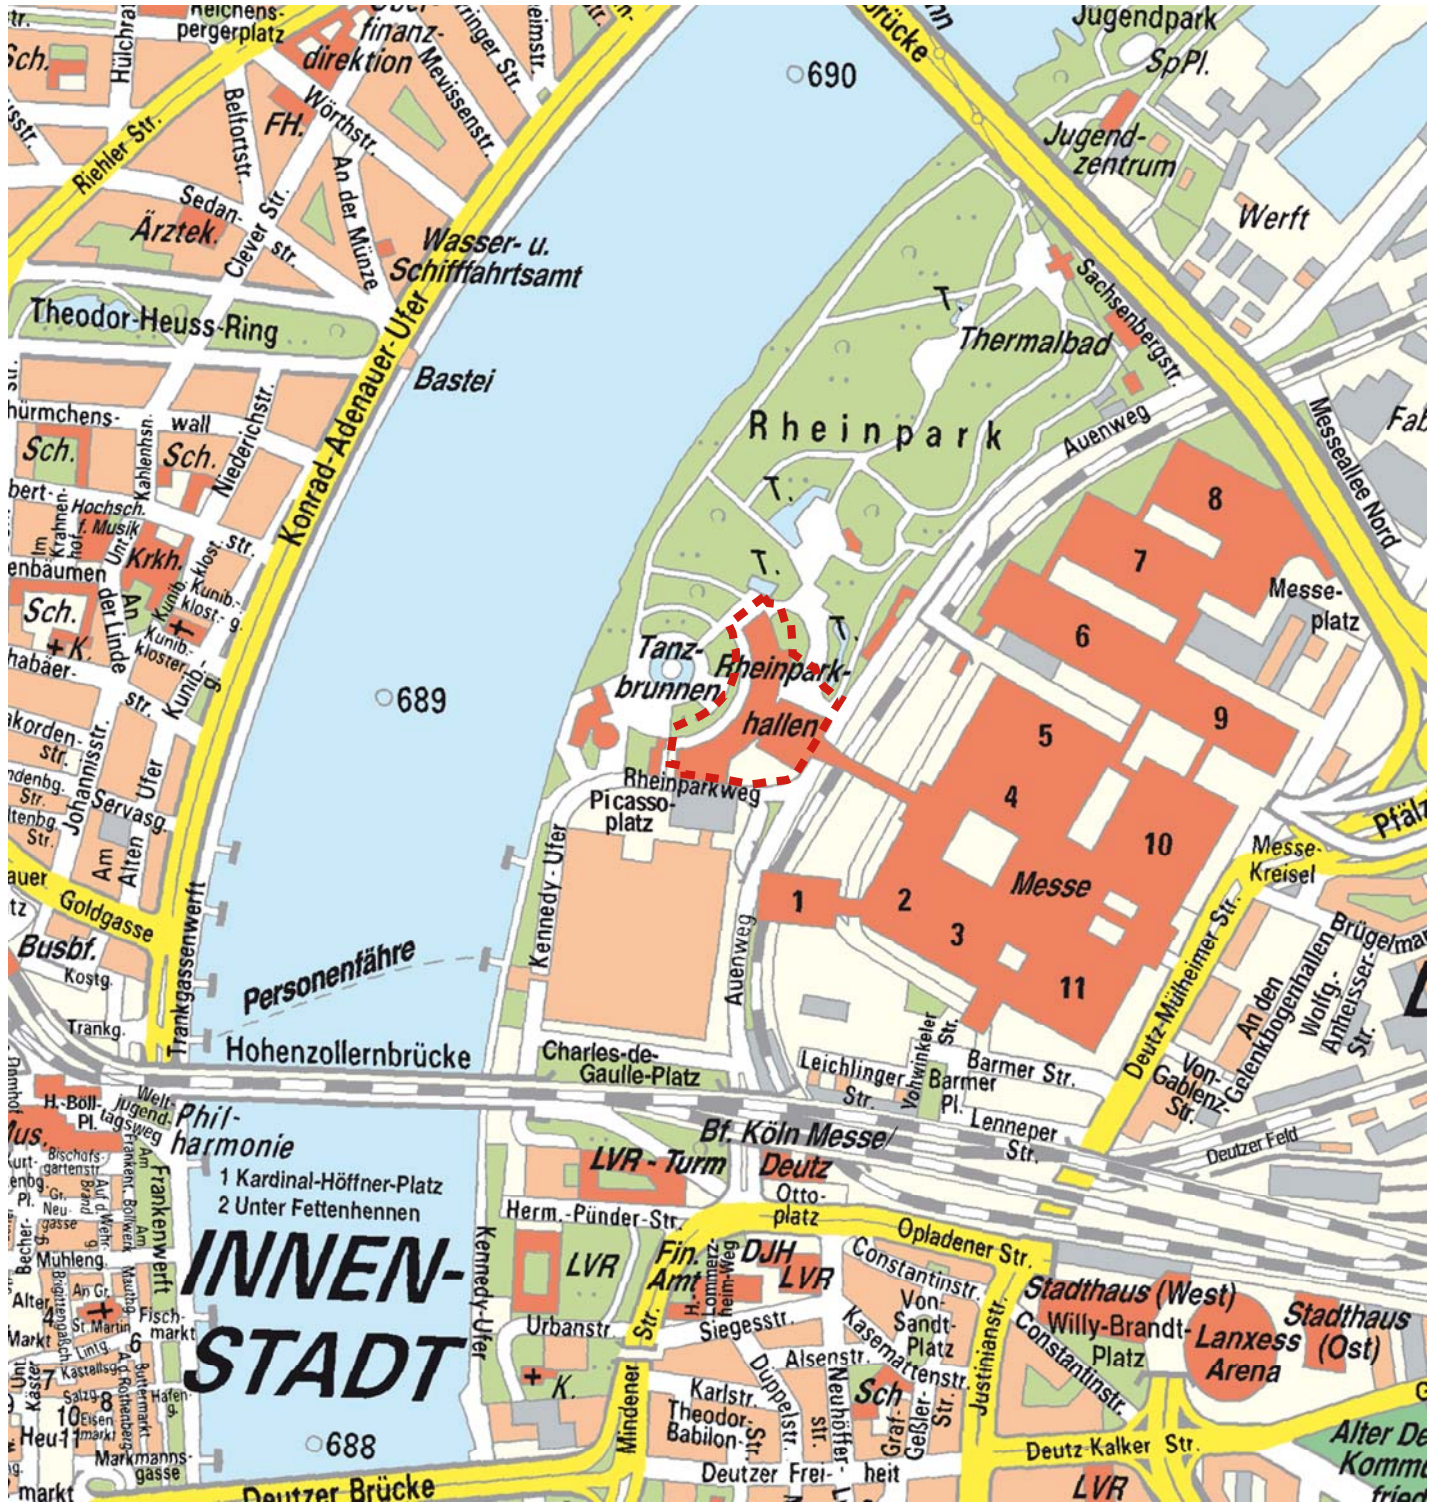

Planwirkungsbereich der Vorlage zur Orientierung von Mitgliedern des Rates, der Ausschüsse und der Bezirksvertretungen, die wegen Befangenheit an den Beratungen zu diesem Tagesordnungspunkt nicht teilnehmen dürfen.