
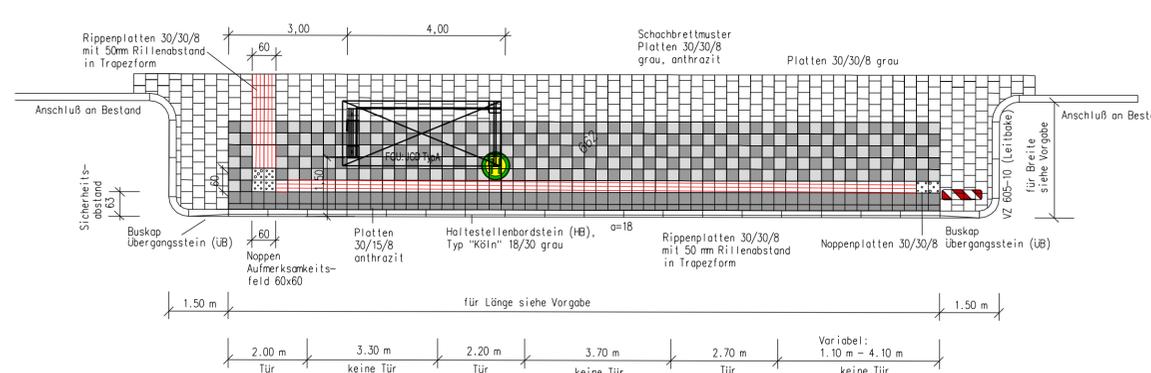


Bushaltestelle Longericher Straße Nord
 vorhanden 1 Buskap stadtauswärts
 geplant 1 Buskap stadteinwärts

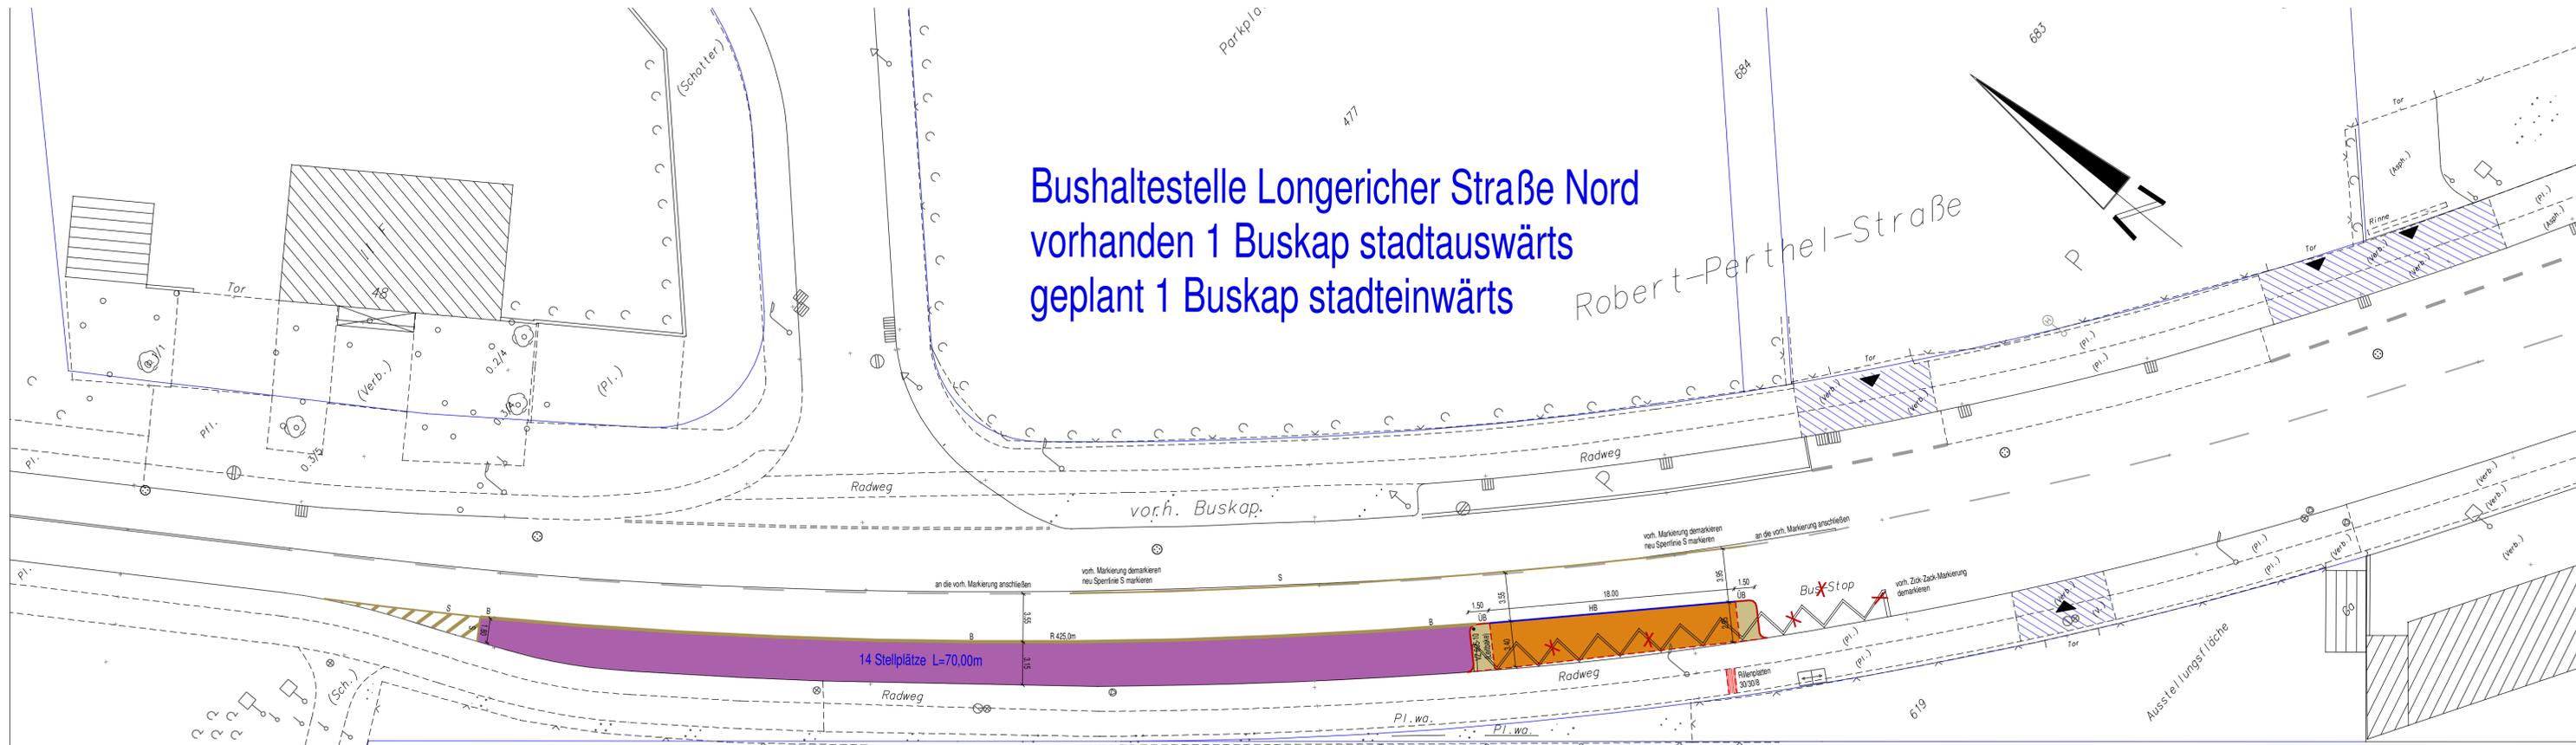


Legende:

- vorh. Baum
- vorh. Beleuchtung
- vorh. Beschilderung
- vorh. Bestand/Topographie
- vorh. Busfahrgasthaus
- vorh. Gehwegüberfahrt
- vorh. Katastergrenze
- vorh. Markierung
- vorh. Poller
- vorh. Sinkasten
- vorh. Schächte; Schieber
- vorh. Zufahrt
- gepl. Buskap
- gepl. Buskaprampen
- gepl. Bordstein für Buskap HB
- entfällt, demarkieren, demontieren
- gepl. Gehweg
- gepl. Markierung
- gepl. Materialwechsel
- gepl. Restfläche
- gepl. Rundbord RB
- gepl. öffentliche Stellplätze
- gepl. Sinkkasten SK
- gepl. höhenmäßiger Anpassungsbereich zur Sicherstellung der Entwässerung

Dienststelle	Art der Abstimmung	Unterschrift	Datum
KVB-153	Bushaltestellen, Busführung	gez. Fr. Börgeling	03.05.2012
KVB-16	Ausbau Bus-Kaps	gez.	07.05.2012
661/11	Markierungsanordnung	gez. Hr. Kürschner	29.05.2012

Pos.	Änderungen	Bearb.	Gez.	Gepr.	Geneh.	Datum
A						
B						
C						
D						

Übersichtsplan

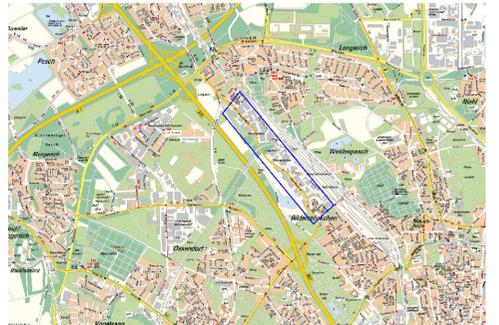

Bezirk/Stadtteil	Planart	Bearbeiter/Datum
Nippes/Bilderstöckchen-Weidenpesch	Ausbau- und Markierungsplan	Hr. Ugurlu/24.05.2012
Straßenname/Massnahme	8 Buskaps für die Buslinie 121 in der Robert-Perthel-Straße Bushaltestelle Longericher Straße Nord	
Datum	Plannummer	Blattgröße
Hr. Harzendorf	Ausschnitt 3	Blattgröße L 1240 mm
gez. 01.06.2012	Abteilungsleiter (661)	Plotdatum: 06.07.2012
	Gruppenleiter (661/3)	Sachbearbeiter (661/3)
	i. V. Hr. Dünninghaus	Hr. Ugurlu
	gez. 01.06.2012	30.05.2012
		30.05.2012