


Detail stellt den Regelfall dar.  
Für die konkrete Ausgestaltung der Einfassbereiche siehe Ausbaugeplan!

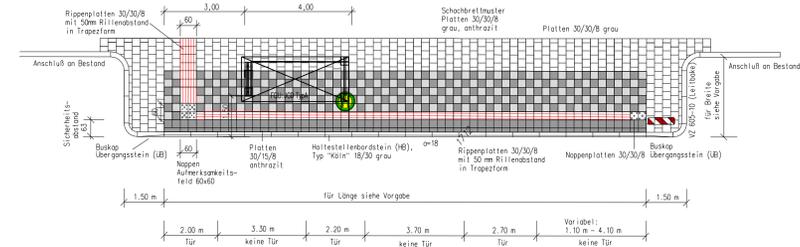

Legende:

- vorh. Baum
- vorh. Beleuchtung
- vorh. Beschilderung
- vorh. Bestand/Topographie
- vorh. Busfahrergasthaus
- vorh. Gehwegüberfahrt
- vorh. Katastergrenze
- vorh. Markierung
- gepl. Buskap
- gepl. Buskaprampen
- gepl. Bordstein für Buskap HB
- entfällt, demarkieren, demontieren
- gepl. Gehweg
- gepl. Markierung
- gepl. Materialwechsel
- gepl. Restfläche
- gepl. Rundbord RB
- gepl. öffentliche Stellplätze
- gepl. Sinkkasten SK
- gepl. höhermäßiger Anpassungsbereich zur Sicherstellung der Entwässerung
- vorh. Poller
- vorh. Stützen
- vorh. Schächte; Schieber
- vorh. Zufahrt


Bushaltestelle Hugo-Junkers  
geplant 2 Buskaps

Optimierung der Einmündung Robert-Perthel-Straße/Longericher Straße

Dienststelle	Art der Abstimmung	Unterschrift	Datum
KVB-153	Bushaltestellen, Busführung	gez. Fr. Börgeling	03.05.2012
KVB-16	Ausbau Bus-Kaps	gez.	07.05.2012
661/11	Markierungsanordnung	gez. Hr. Kürschner	29.05.2012

Pos.	Änderungen	Bearb.	Gez.	Gepr.	Genehm.	Datum
A						
B						
C						
D						

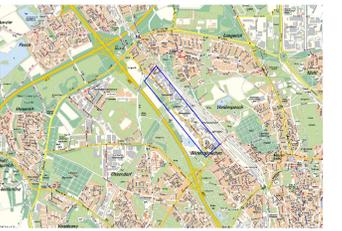

Bezirk Südlich | Planart | Bauzustand Datum  
 Nippes/Bilderstöcken-Waldpark/Buskaps und Markierungsplan | Buskaps für die Buslinie 121 an der Robert-Perthel-Straße  
 Bushaltestelle Hugo-Junkers | Bushaltestelle Hugo-Junkers  
 Straßenverkehrsmaßnahme | Optimierung der Einmündung Robert-Perthel-Straße/Longericher Straße  
 Maßstab: 1:250  
 Datum | Plannummer | Entwurf/Projektname | Blattgröße | Maßstab  
 20.06.2012 | 4 | Robert-Perthel-Straße, Buskaps | A3 297 x 420 mm | 1:250  
 Anwärter (BE) | Aussteller | Gruppierender (BE) | Sachbearbeiter (BE)  
 Hr. Harzendorf | Fr. Stolte-Neumann | Hr. Claußen | Hr. Ugurlu  
 gez. 20.06.2012 | gez. 19.06.2012 | gez. 19.06.2012 | gez. 19.06.2012