


E 32355968m
N 5644803m

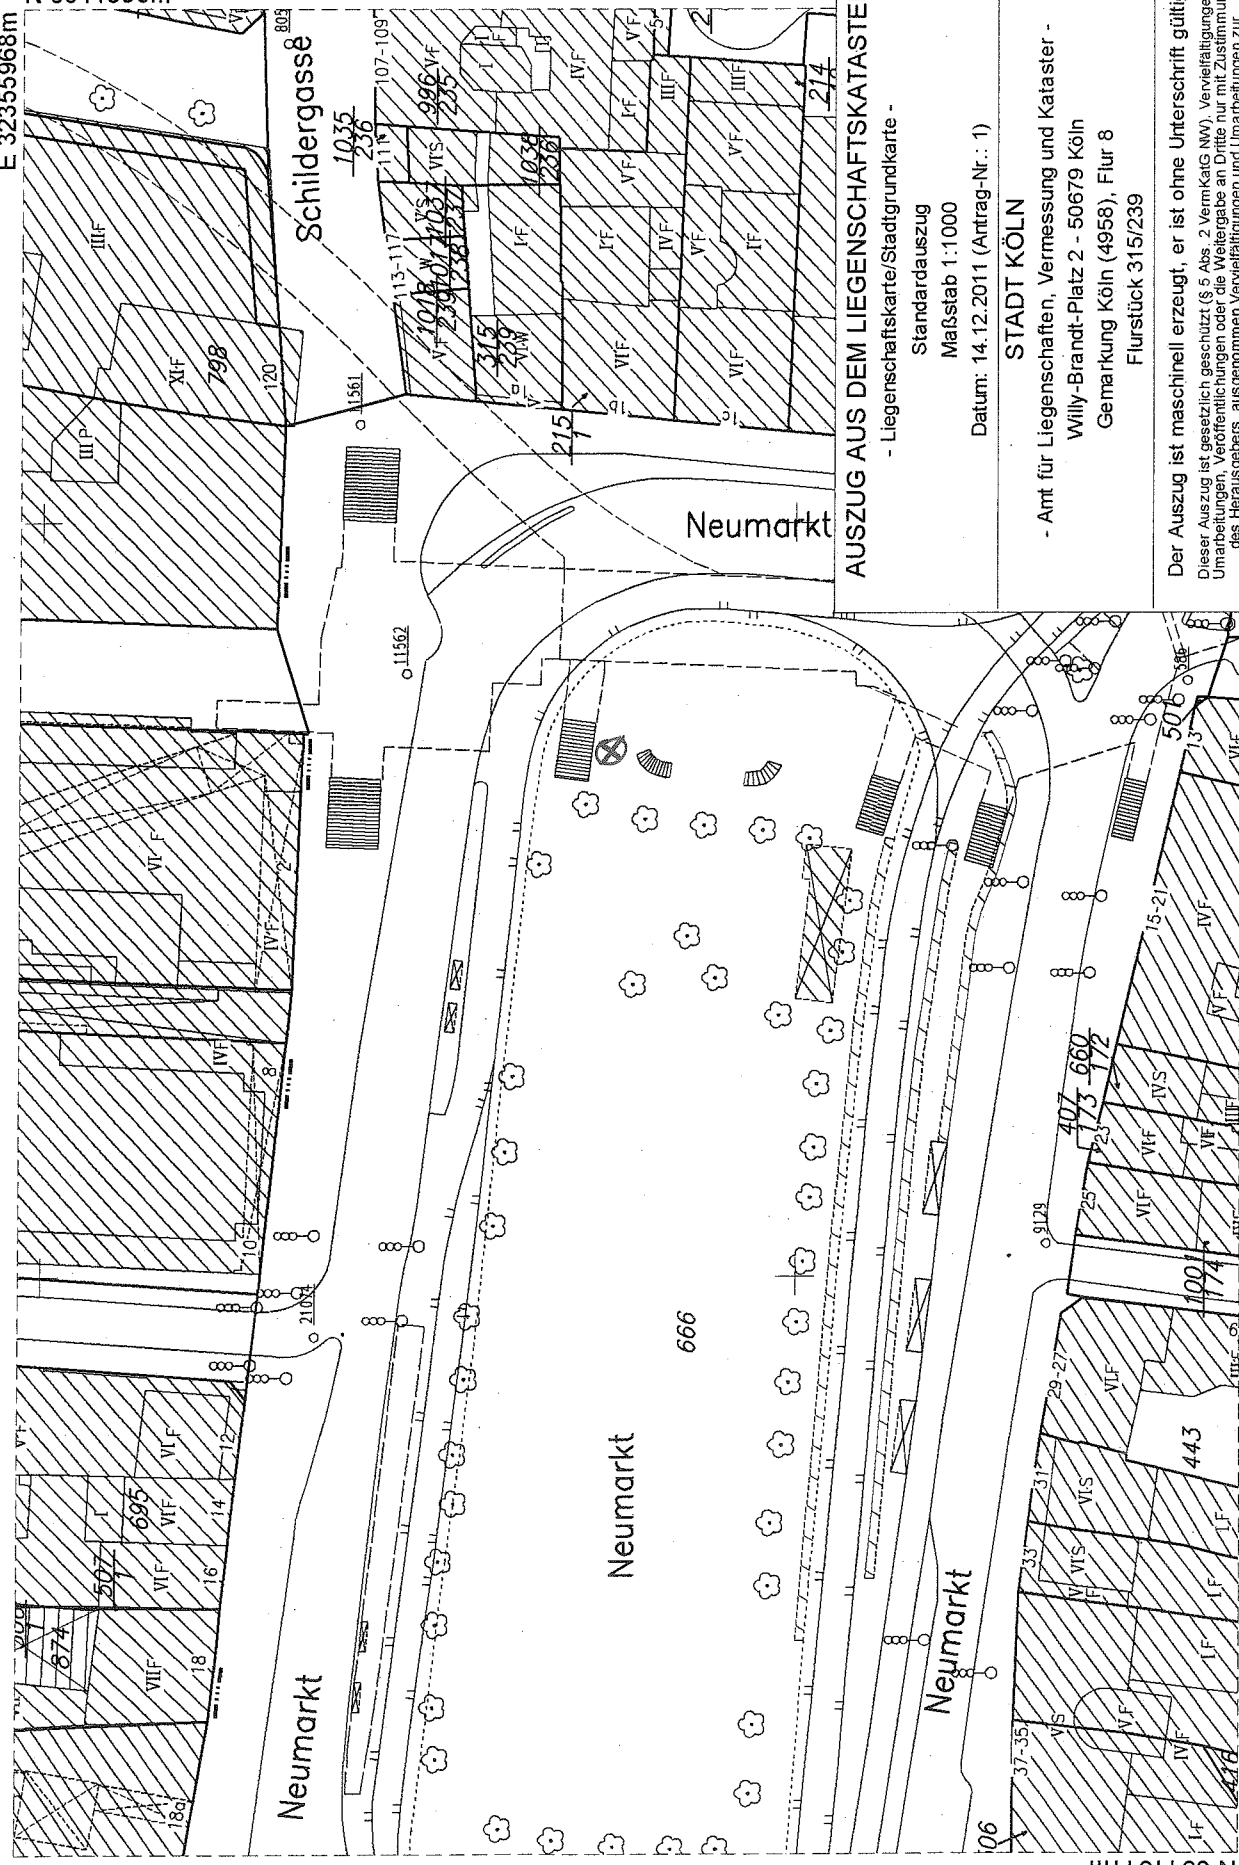

Schildergasse

Neumarkt

Neumarkt

Neumarkt

Neumarkt

AUSZUG AUS DEM LIEGENSCHAFTSKATASTER

- Liegenschaftskarte/Stadtgrundkarte -
Standardauszug
Maßstab 1:1000
Datum: 14.12.2011 (Antrag-Nr.: 1)

STADT KÖLN
- Amt für Liegenschaften, Vermessung und Kataster -
Willy-Brandt-Platz 2 - 50679 Köln
Gemarkung Köln (4958), Flur 8
Flurstück 315/239

Der Auszug ist maschinell erzeugt, er ist ohne Unterschrift gültig.
Dieser Auszug ist gesetzlich geschützt (§ 5 Abs. 2 VermKatg NW). Vervielfältigungen, Umarbeitungen, Veröffentlichungen oder die Weitergabe an Dritte nur mit Zustimmung des Herausgebers, ausgenommen Vervielfältigungen und Umarbeitungen zur inmeridischen Verwendung bei Behörden oder zum eigenen Gebrauch. Gebäude mit bes. Umfassungsmauer (-) sind in ihrer Lage nur ungefähr bekannt. Die Gebäudeeinmessungsverpflichtung nach § 16 VermKatg NRW in der Fassung vom 01.03.2005 bleibt unberührt.

N 5644641m
E 32355724m