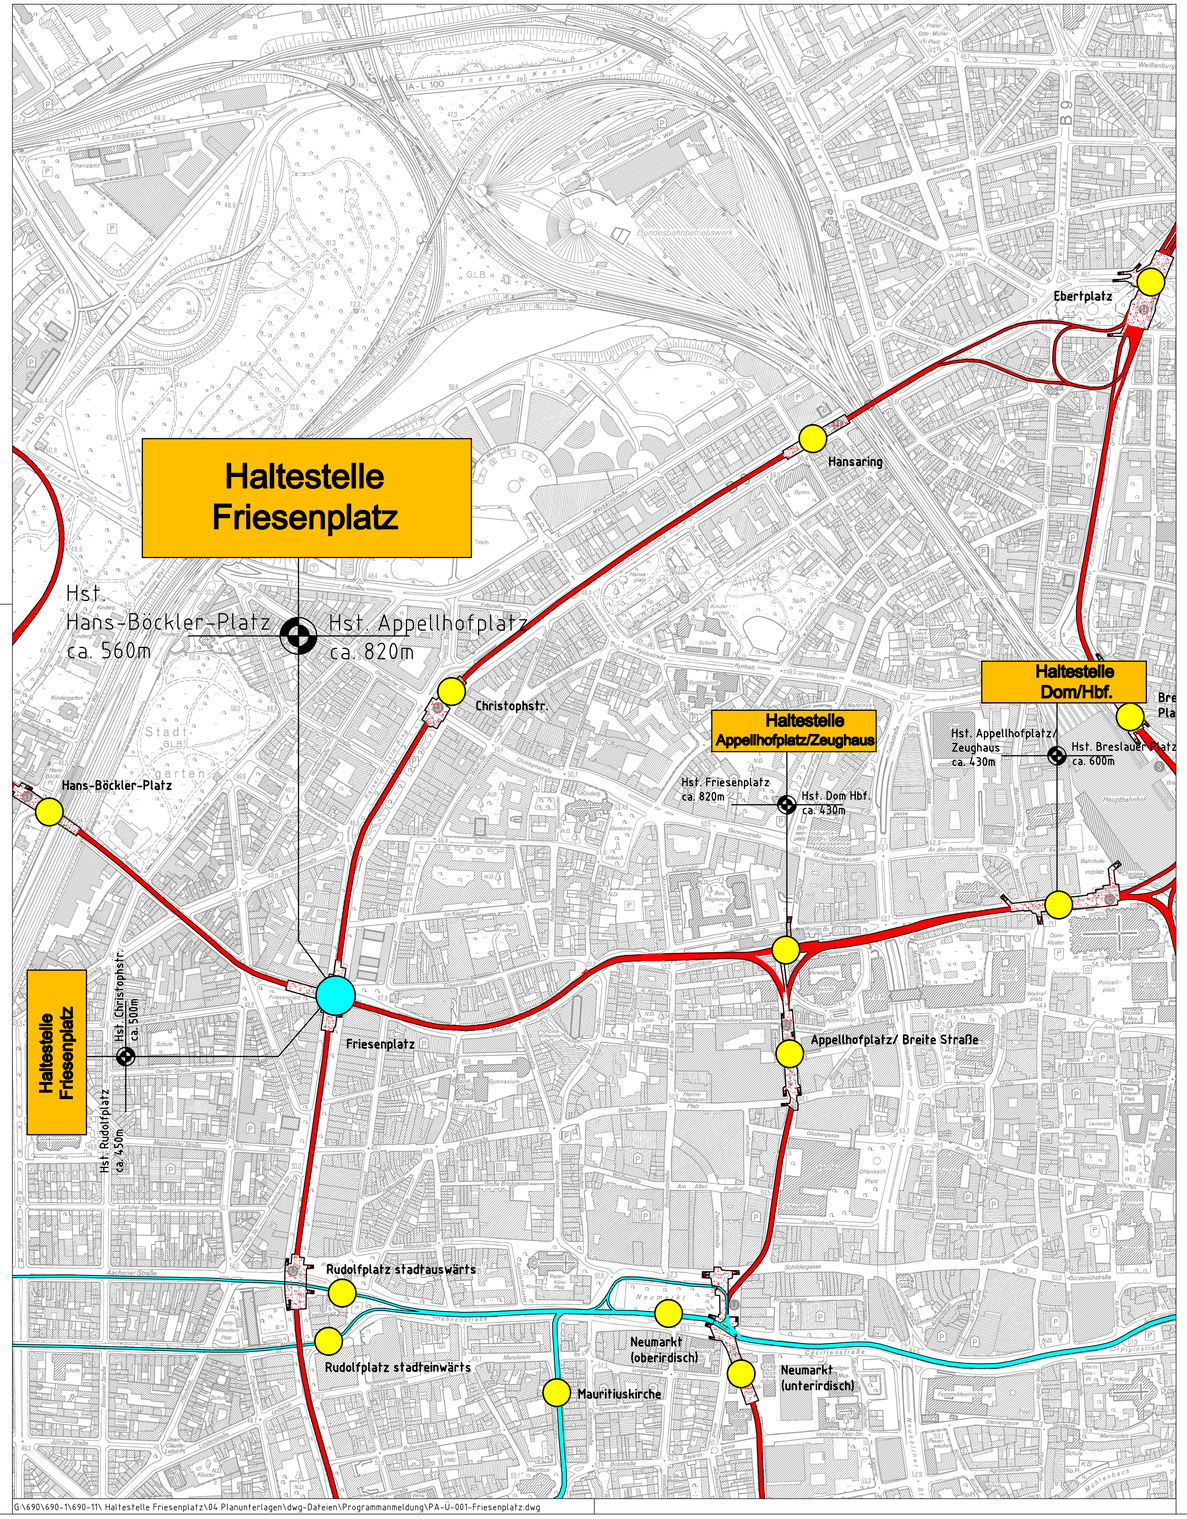


G:\690\690-1\690-11\ Haltestelle Friesenplatz\04 Planunterlagen\dwg-Dateien\Programmanmeldung\PA-U-001-Friesenplatz.dwg

Legende:

- oberirdisch
- unterirdisch
- Haltestelle mit Aufzugsnachrüstung
- bestehende Hstaltestellen

Programmanmeldung

Stadtbahnhaltestelle Friesenplatz
Nachrüstung von Aufzügen
Übersichtsplan

M.: 1:5000
Datum: März 2012

69	690	690/1	Bear.: Jünger	Baulos
gez. Neweling	gez. Grimsehl	gez. Matzel	Gez.:	
			690/11 ------	Nr.: PA-U-001-Friesenplatz
				Ind.

Der Oberbürgermeister

Stadt Köln
Amt für Brücken und Stadtbahnbau