



Anlage 6

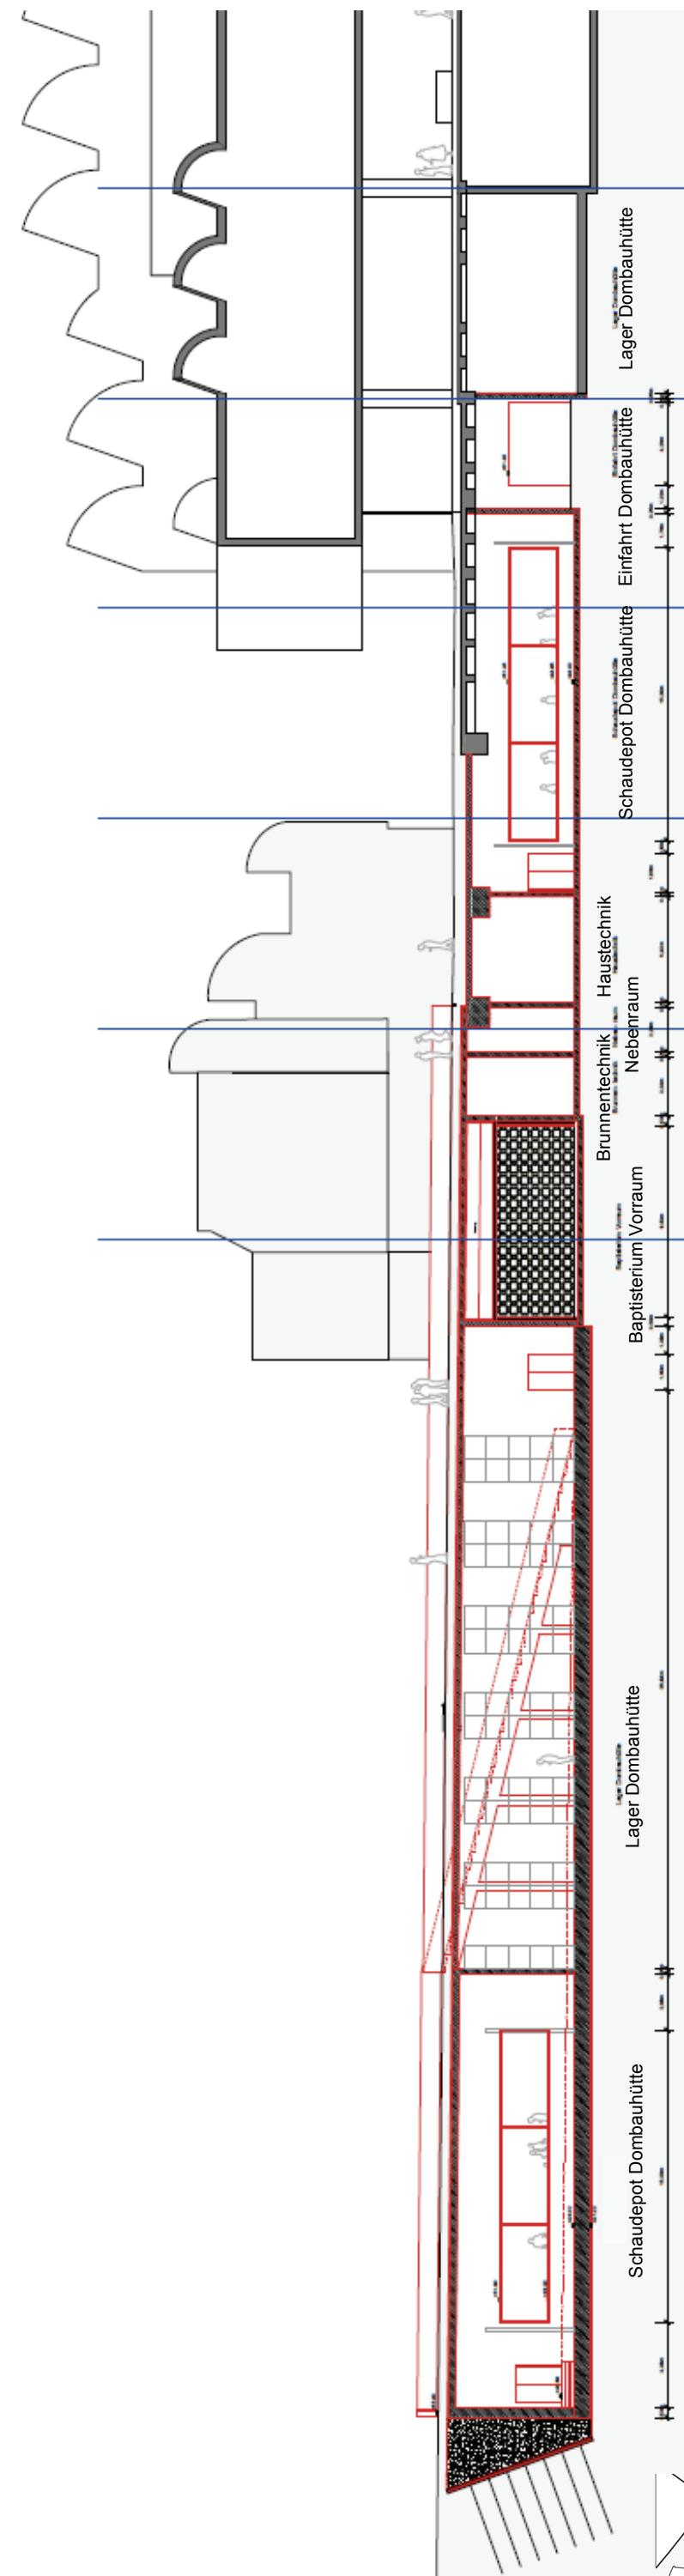

Ost-West-Schnitt im Bereich des Baptisteriums

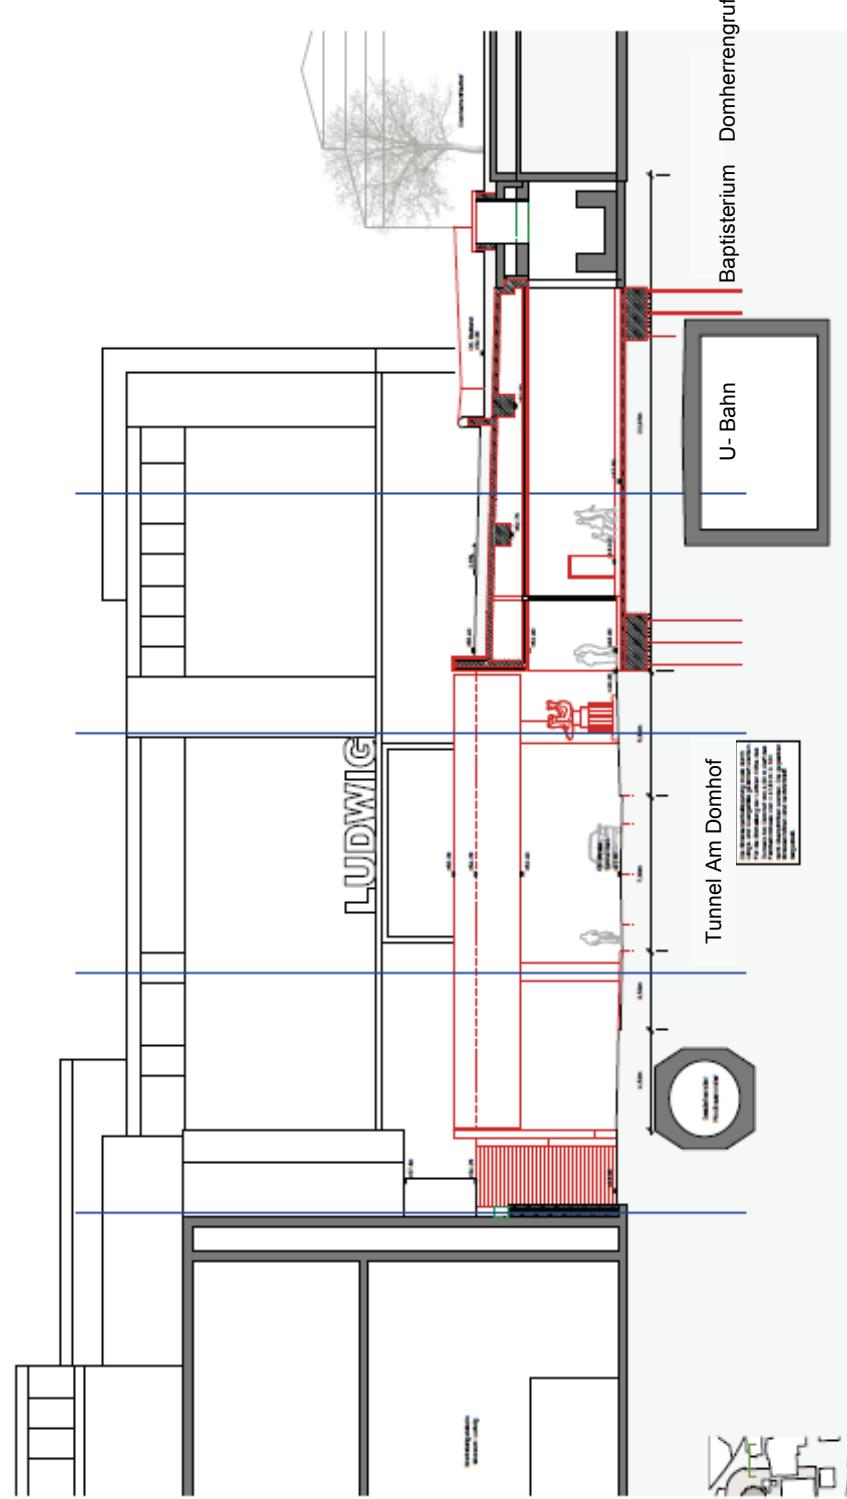

Längs-Schnitt durch die geplanten Schaudepot- und Lagerflächen auf der Domseite