


Erfordernis Wurzelbrücke vor Ort festzulegen

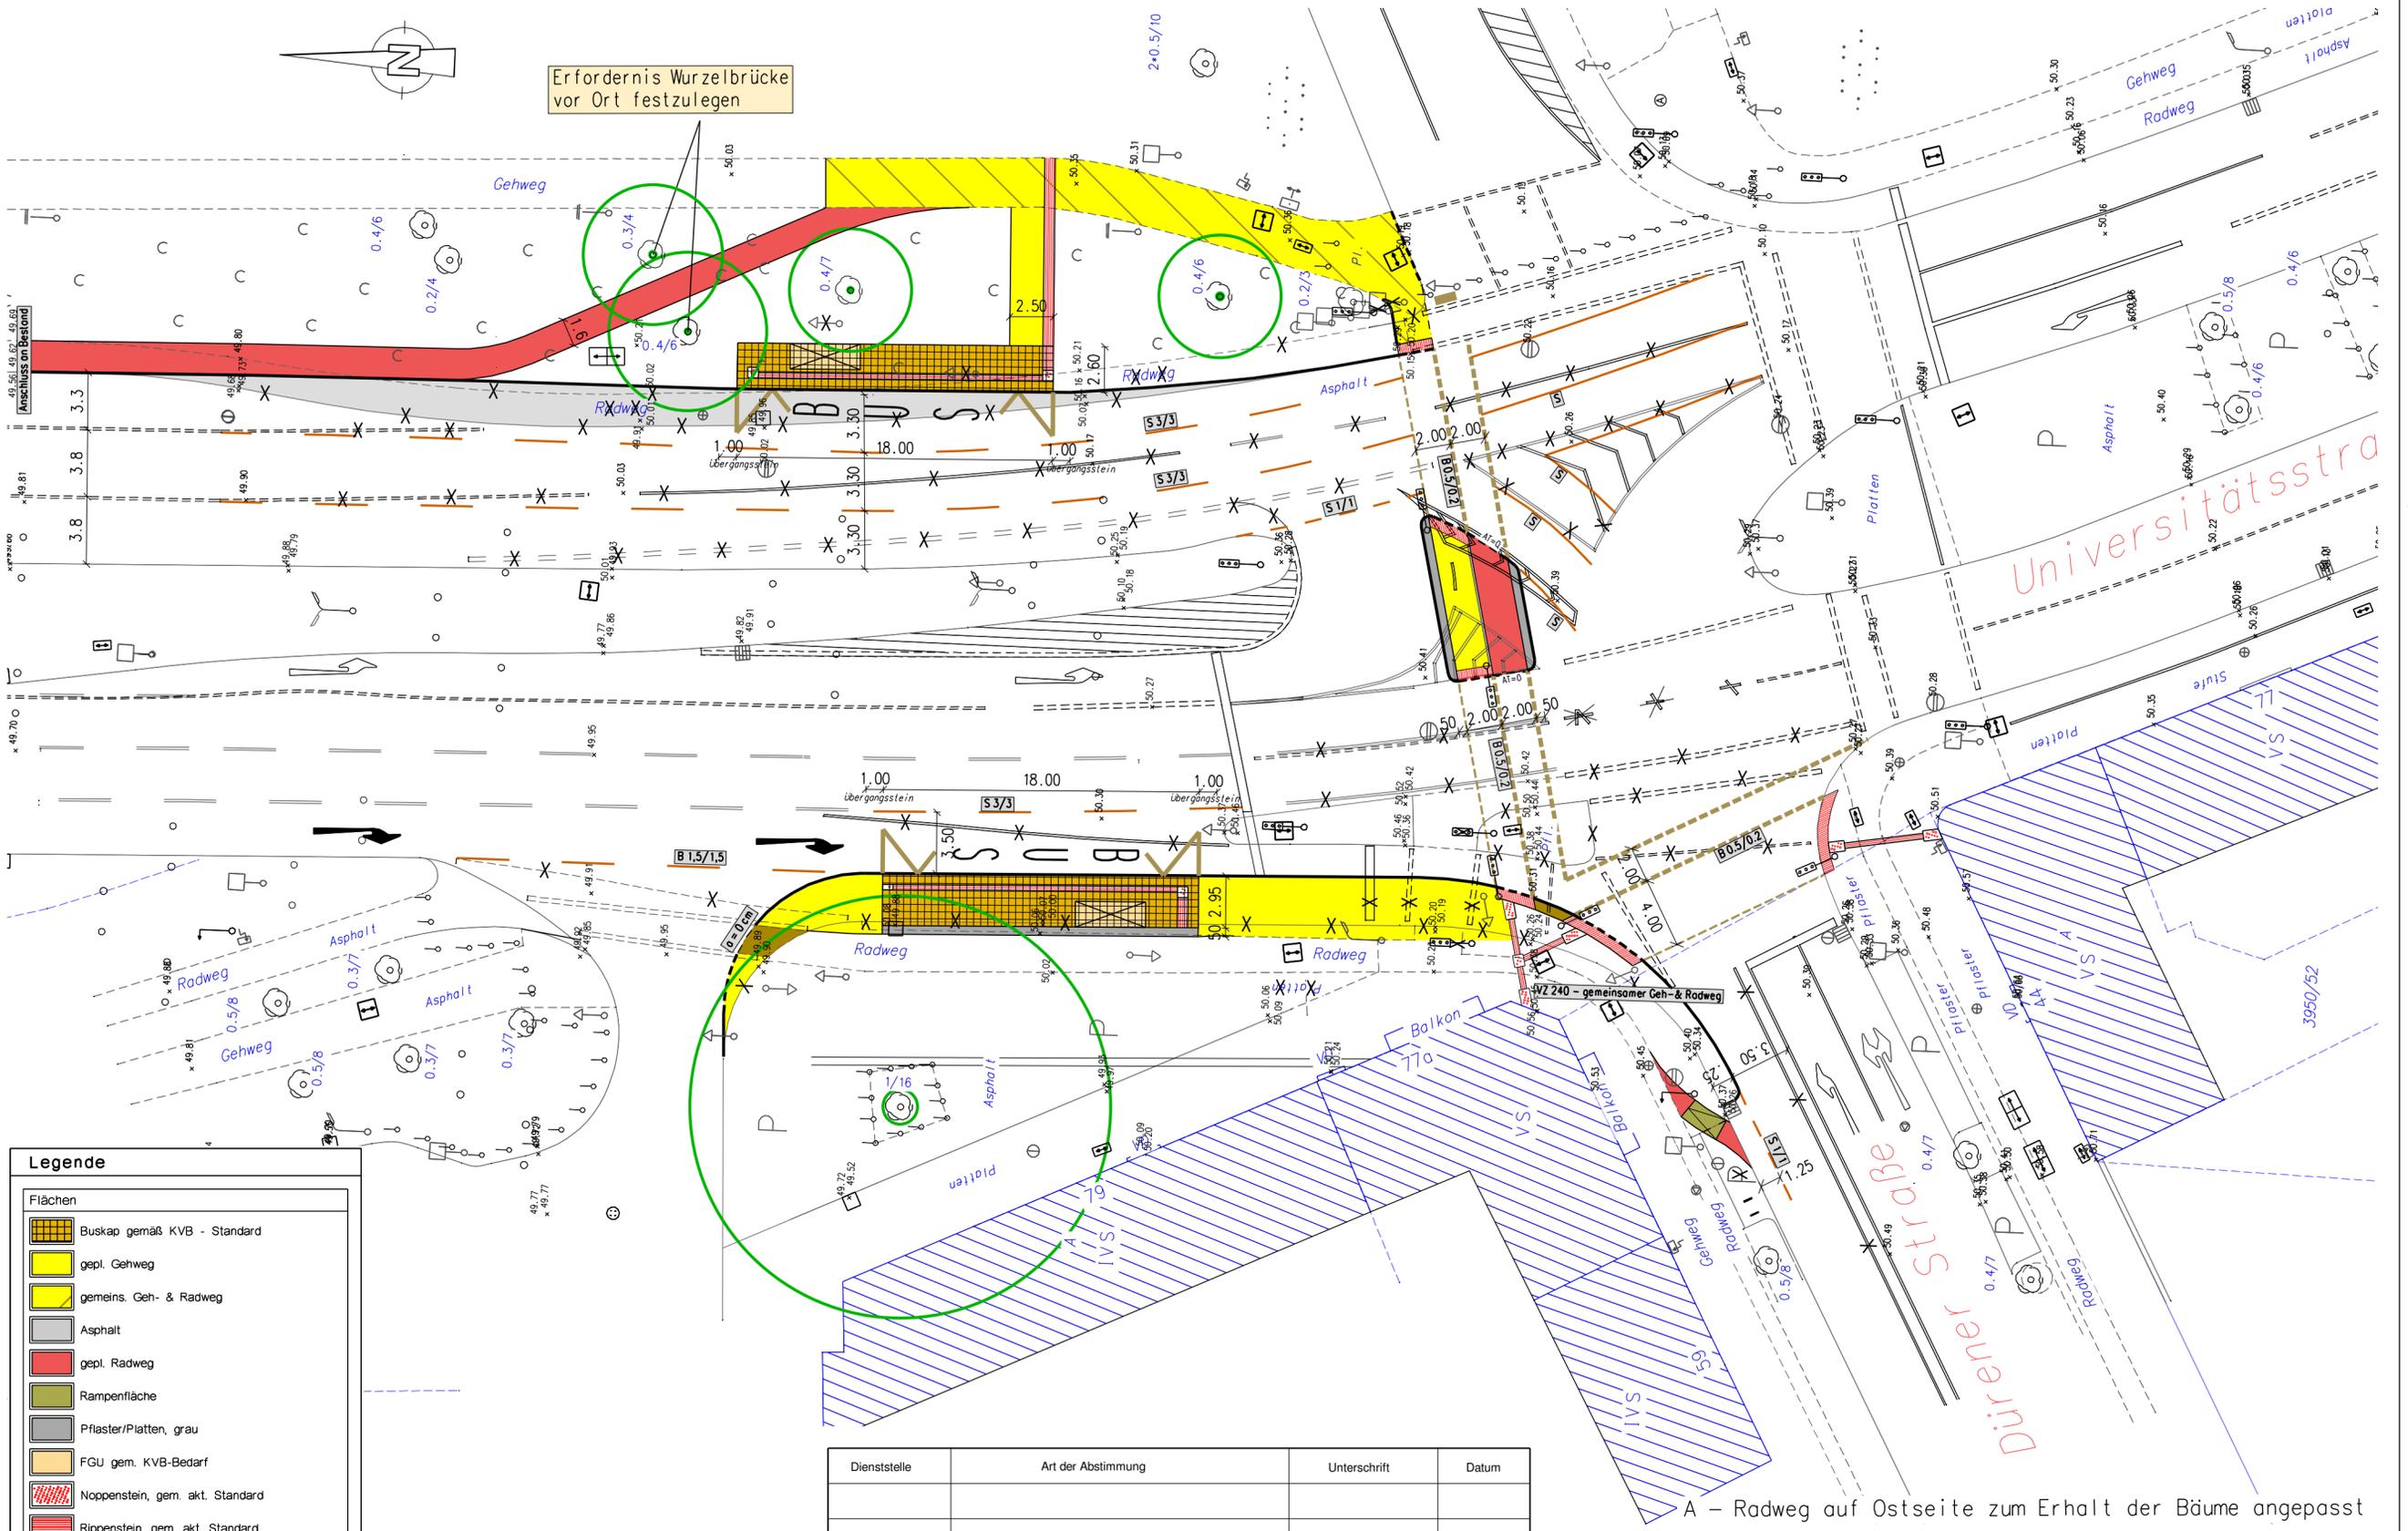

Legende

- Flächen**
- Buskap gemäß KVB - Standard
 - gepl. Gehweg
 - gemeins. Geh- & Radweg
 - Asphalt
 - gepl. Radweg
 - Rampenfläche
 - Pflaster/Platten, grau
 - FGU gem. KVB-Bedarf
 - Noppenstein, gem. akt. Standard
 - Rippenstein, gem. akt. Standard
- Linien**
- Hochbord, a = 18 cm mit Übergangstein
 - Rundbordstein, a = 3 cm
 - Tiefbord, a = 0 cm
 - gepl. Markierung Breitstrich
 - gepl. Markierung Schmalstrich

Dienststelle	Art der Abstimmung	Unterschrift	Datum



Stadt Köln

Am für Straßen +
Verkehrstechnik

Bearbeitet Graf
Datum 17.07.2012
Dateiname 120717_DuerenerStraße

Buslinie 142 - IK / Universitätsstraße

Maßnahme: Umgestaltung Kreuzung Dürerener Straße M 1: 250

Amtsleiter (66)	Abteilungsleiterin (661)	Gruppenleiter (661/2)	Bezirksingenieur (661/2)
gez. Harzendorf 3.08.2011	gez. Stolte-Neumann 2.08.2011	gez. Möllers 1.03.2011	gez. Lemke 1.03.2011

A - Radweg auf Ostseite zum Erhalt der Bäume angepasst