


193. Änderung des Flächennutzungsplanes: Nachverdichtung an der Kochwiesenstraße in Köln-Holweide

Beabsichtigte Darstellung: Wohnbaufläche, Grünfläche

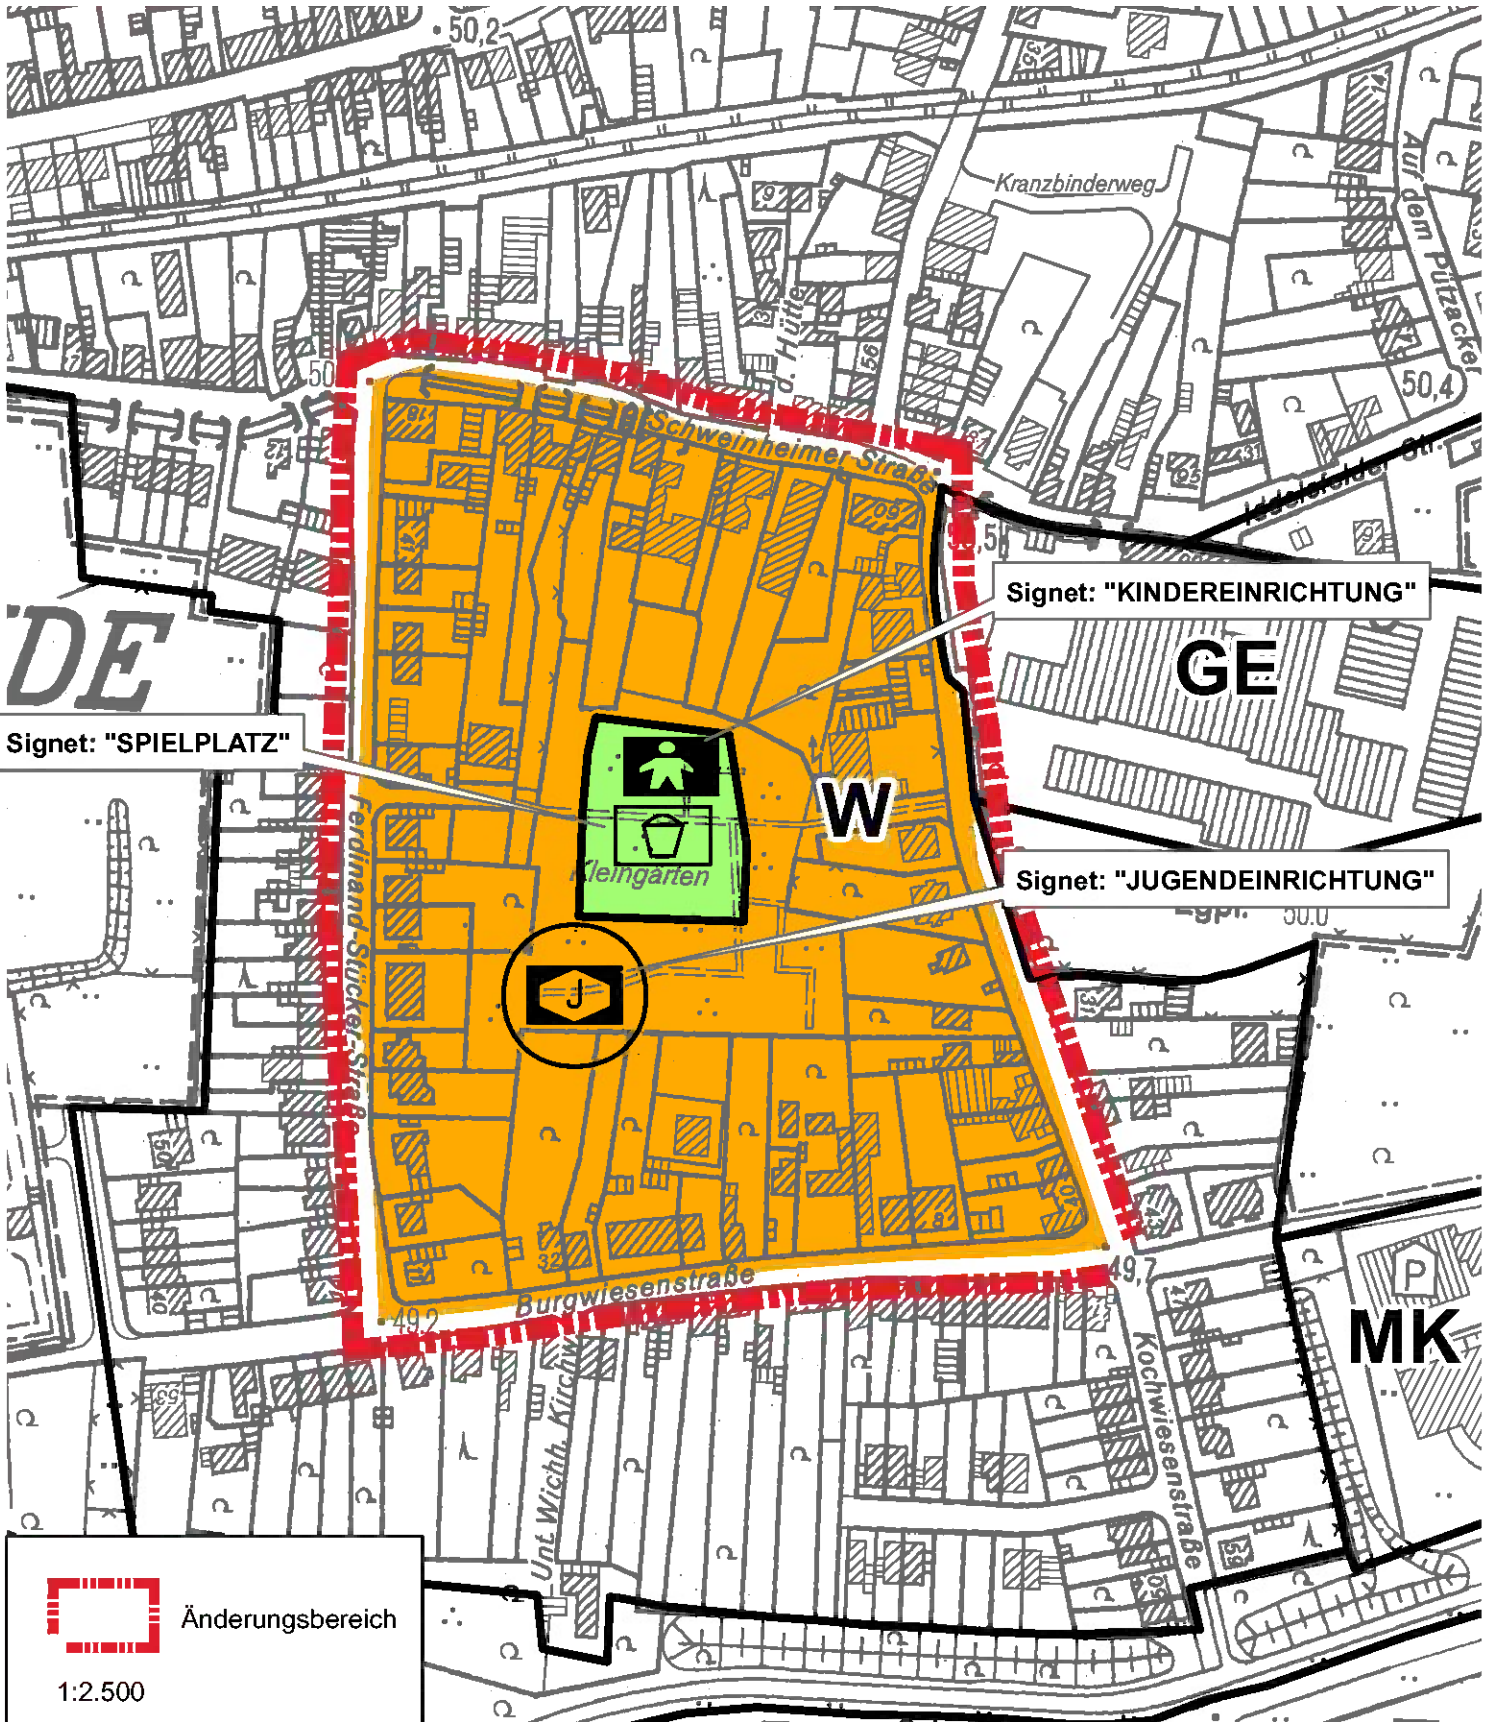

SIGNAL: "SPIELPLATZ"

SIGNAL: "KINDEREINRICHTUNG"

SIGNAL: "JUGENDEINRICHTUNG"



Änderungsbereich

1:2.500