


## Übersichtskarte zum Bebauungsplan Nr.: 7242/02-00-01 Arbeitstitel: "Airport-Business-Park" in Köln-Porz-Gremberghoven

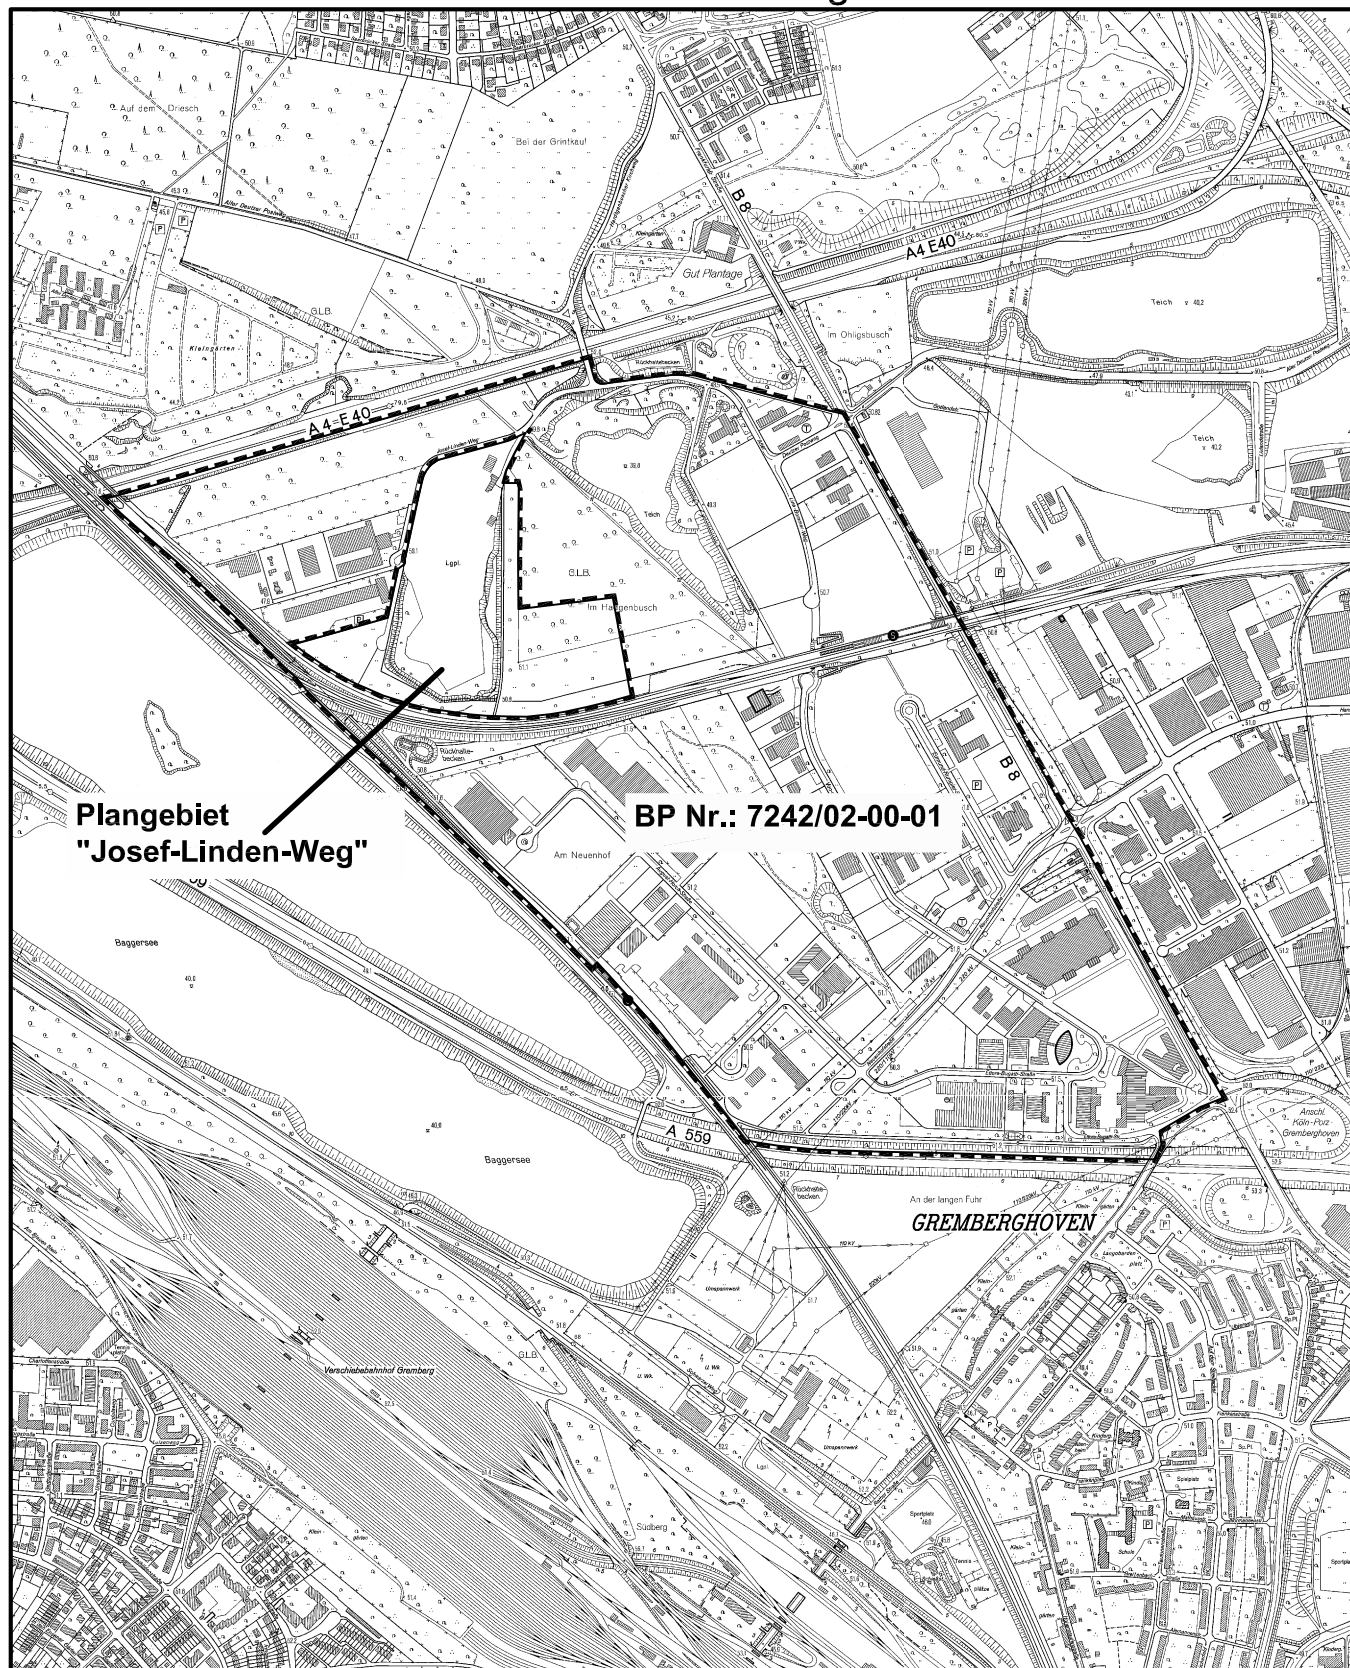

Maßstab 1 : 12 500



Planwirkungsbereich der Vorlage zur Orientierung von Mitgliedern des Rates, der Ausschüsse und der Bezirksvertretungen, die wegen Befangenheit an den Beratungen zu diesem Tagesordnungspunkt nicht teilnehmen dürfen.