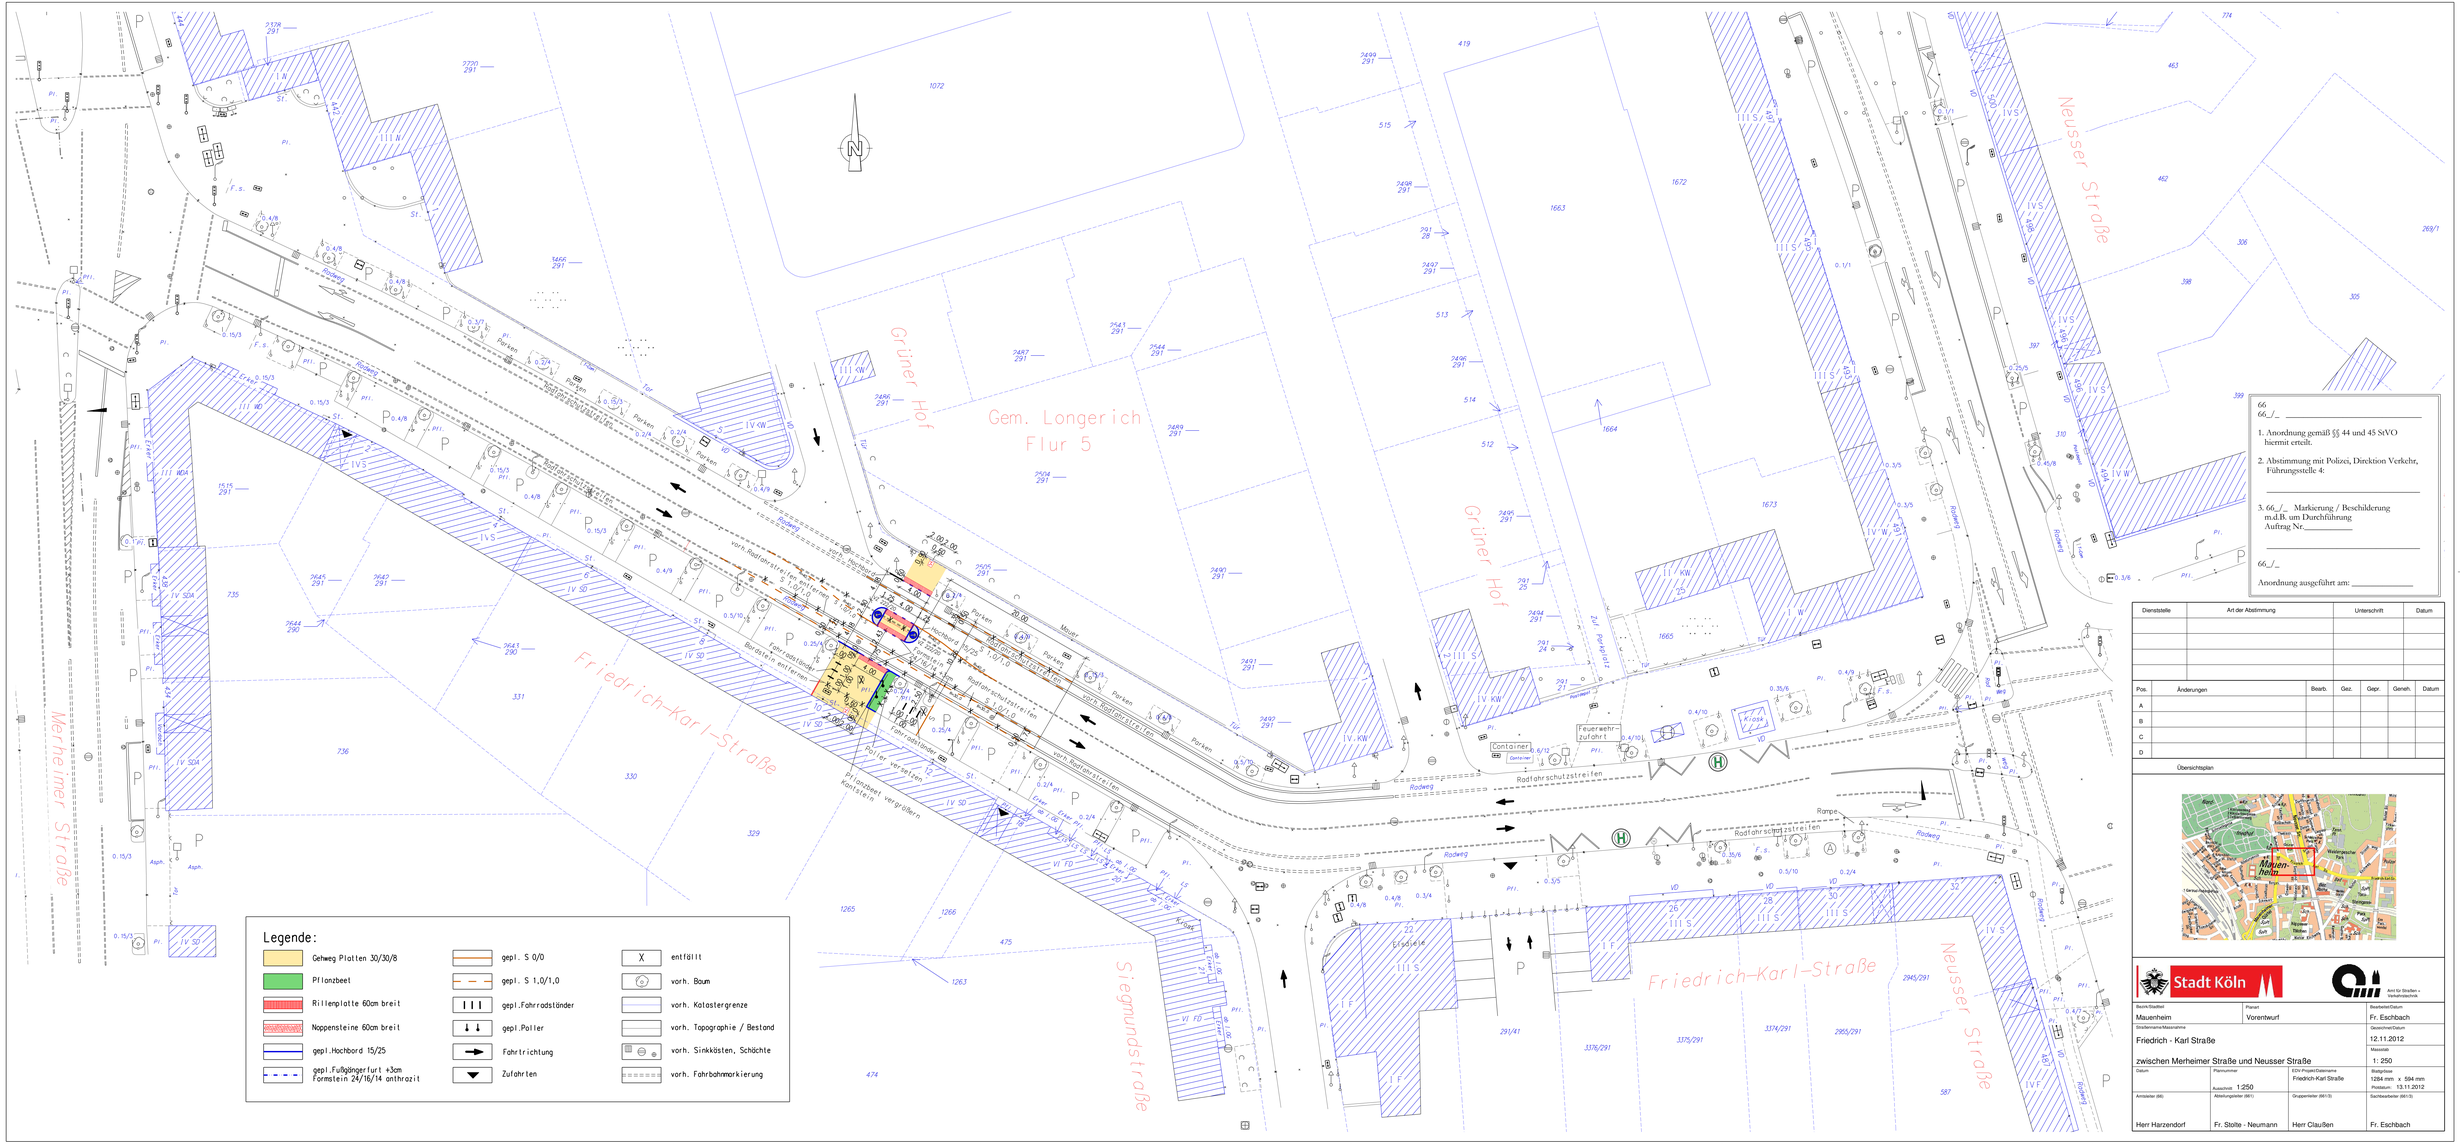


66
66_/_

1. Anordnung gemäß §§ 44 und 45 StVO hiermit erteilt.

2. Abstimmung mit Polizei, Direktion Verkehr, Führungsstelle 4:

3. 66_/_ Markierung / Beschilderung m.d.B. um Durchführung Auftrag Nr._____

66_/_

Anordnung ausgeführt am: _____

Dienststelle	Art der Abstimmung	Unterschrift	Datum

Pos.	Änderungen	Bearb.	Gez.	Gepr.	Geneh.	Datum
A						
B						
C						
D						

Übersichtsplan

Stadt Köln

Amt für Straßen + Verkehrstechnik

Bezirk/Stadtteil	Planart	Bearbeitet/Datum
Mauenheim	Vorentwurf	Fr. Eschbach
Straßenname/Maßnahme		Geändert/Datum
Friedrich - Karl Straße		12.11.2012
zwischen Merheimer Straße und Neusser Straße		Maßstab 1: 250

Datum	Plannummer	K/V-Projekt/Datenname	Endgröße
	Ausschnitt 1:250	Friedrich Karl Straße	1284 mm x 594 mm
			Plotdatum 13.11.2012

Amtsleiter (66)	Abteilungsleiter (661)	Gruppenleiter (661/3)	Sachbearbeiter (661/3)
Herr Harzendorf	Fr. Stolte - Neumann	Herr Clauß	Fr. Eschbach