


Köln-Niehl Sebastianstrasse 91 - Projektentwicklung Ortseingang Köln-Niehl

Grundstück Erbgemeinschaft Schumacher/Schug/Kemper / Grundstücke der Stadt Köln

Flächenverkauf durch die Stadt Köln

Bestand

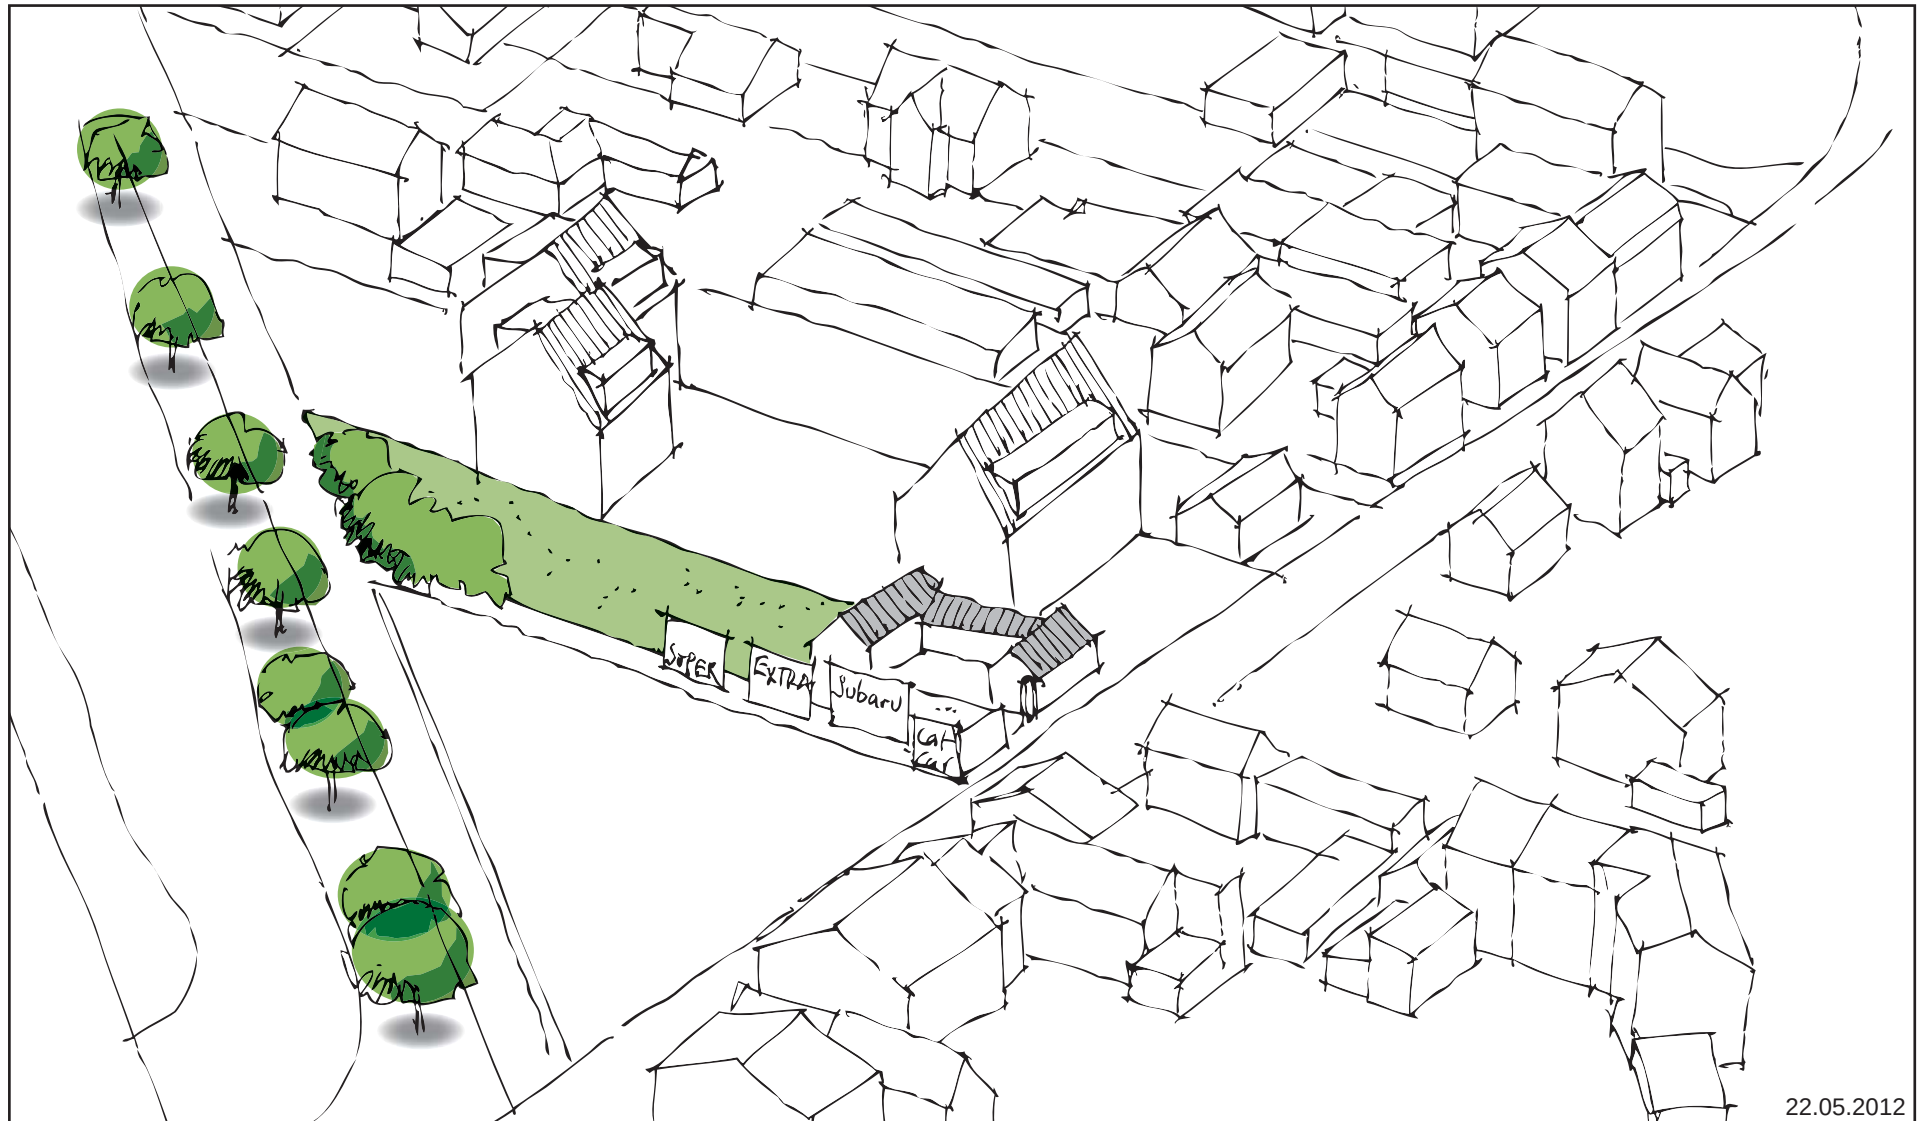

Anlage 2

Köln-Niehl Sebastianstrasse 91 - Projektentwicklung Ortseingang Köln-Niehl


Grundstück Erbgemeinschaft Schumacher/Schug/Kemper / Grundstücke der Stadt Köln

Flächenverkauf durch die Stadt Köln

Bestand

ca. 1660m² Stadt Köln

ca. 1261m² Erbgemeinschaft

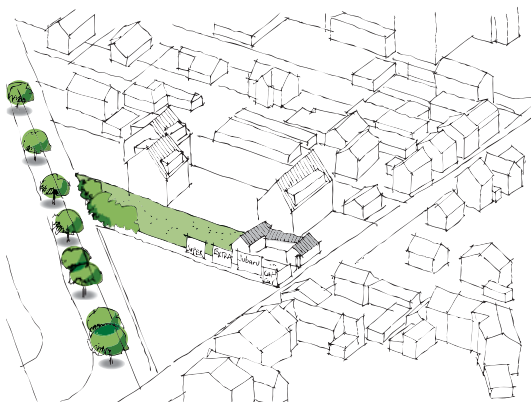

M: 1:2000

- Stadt Köln
- Erbgemeinschaft
- Verkauf Stadt Köln



Köln-Niehl Sebastianstrasse 91 - Projektentwicklung Ortseingang Köln-Niehl

Grundstück Erbgemeinschaft Schumacher/Schug/Kemper / Grundstücke der Stadt Köln

Flächenverkauf durch die Stadt Köln



22.05.2012

Köln-Niehl Sebastianstrasse 91 - Projektentwicklung Ortseingang Köln-Niehl

Grundstück Erbgemeinschaft Schumacher/Schug/Kemper / Grundstücke der Stadt Köln

Flächenverkauf durch die Stadt Köln


Neuordnung:

gewerblich genutzt
(Praxen/ Dienstleistungen/ Bistro)
Platz (Parken/ Stellplatz)

Flächenbedarf: 2000m²

1260m² Erbgemeinschaft,
privat (Investor)

740m² Stadt Köln (Verkauf)

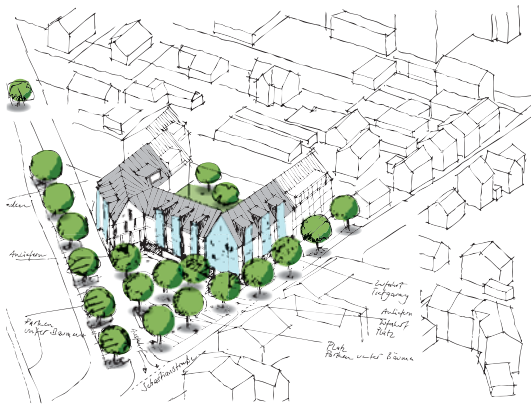

M: 1:2000

- Stadt Köln
- Erbgemeinschaft
- Verkauf Stadt Köln

