




Übersichtsplan

Erstellt am 22.11.2012

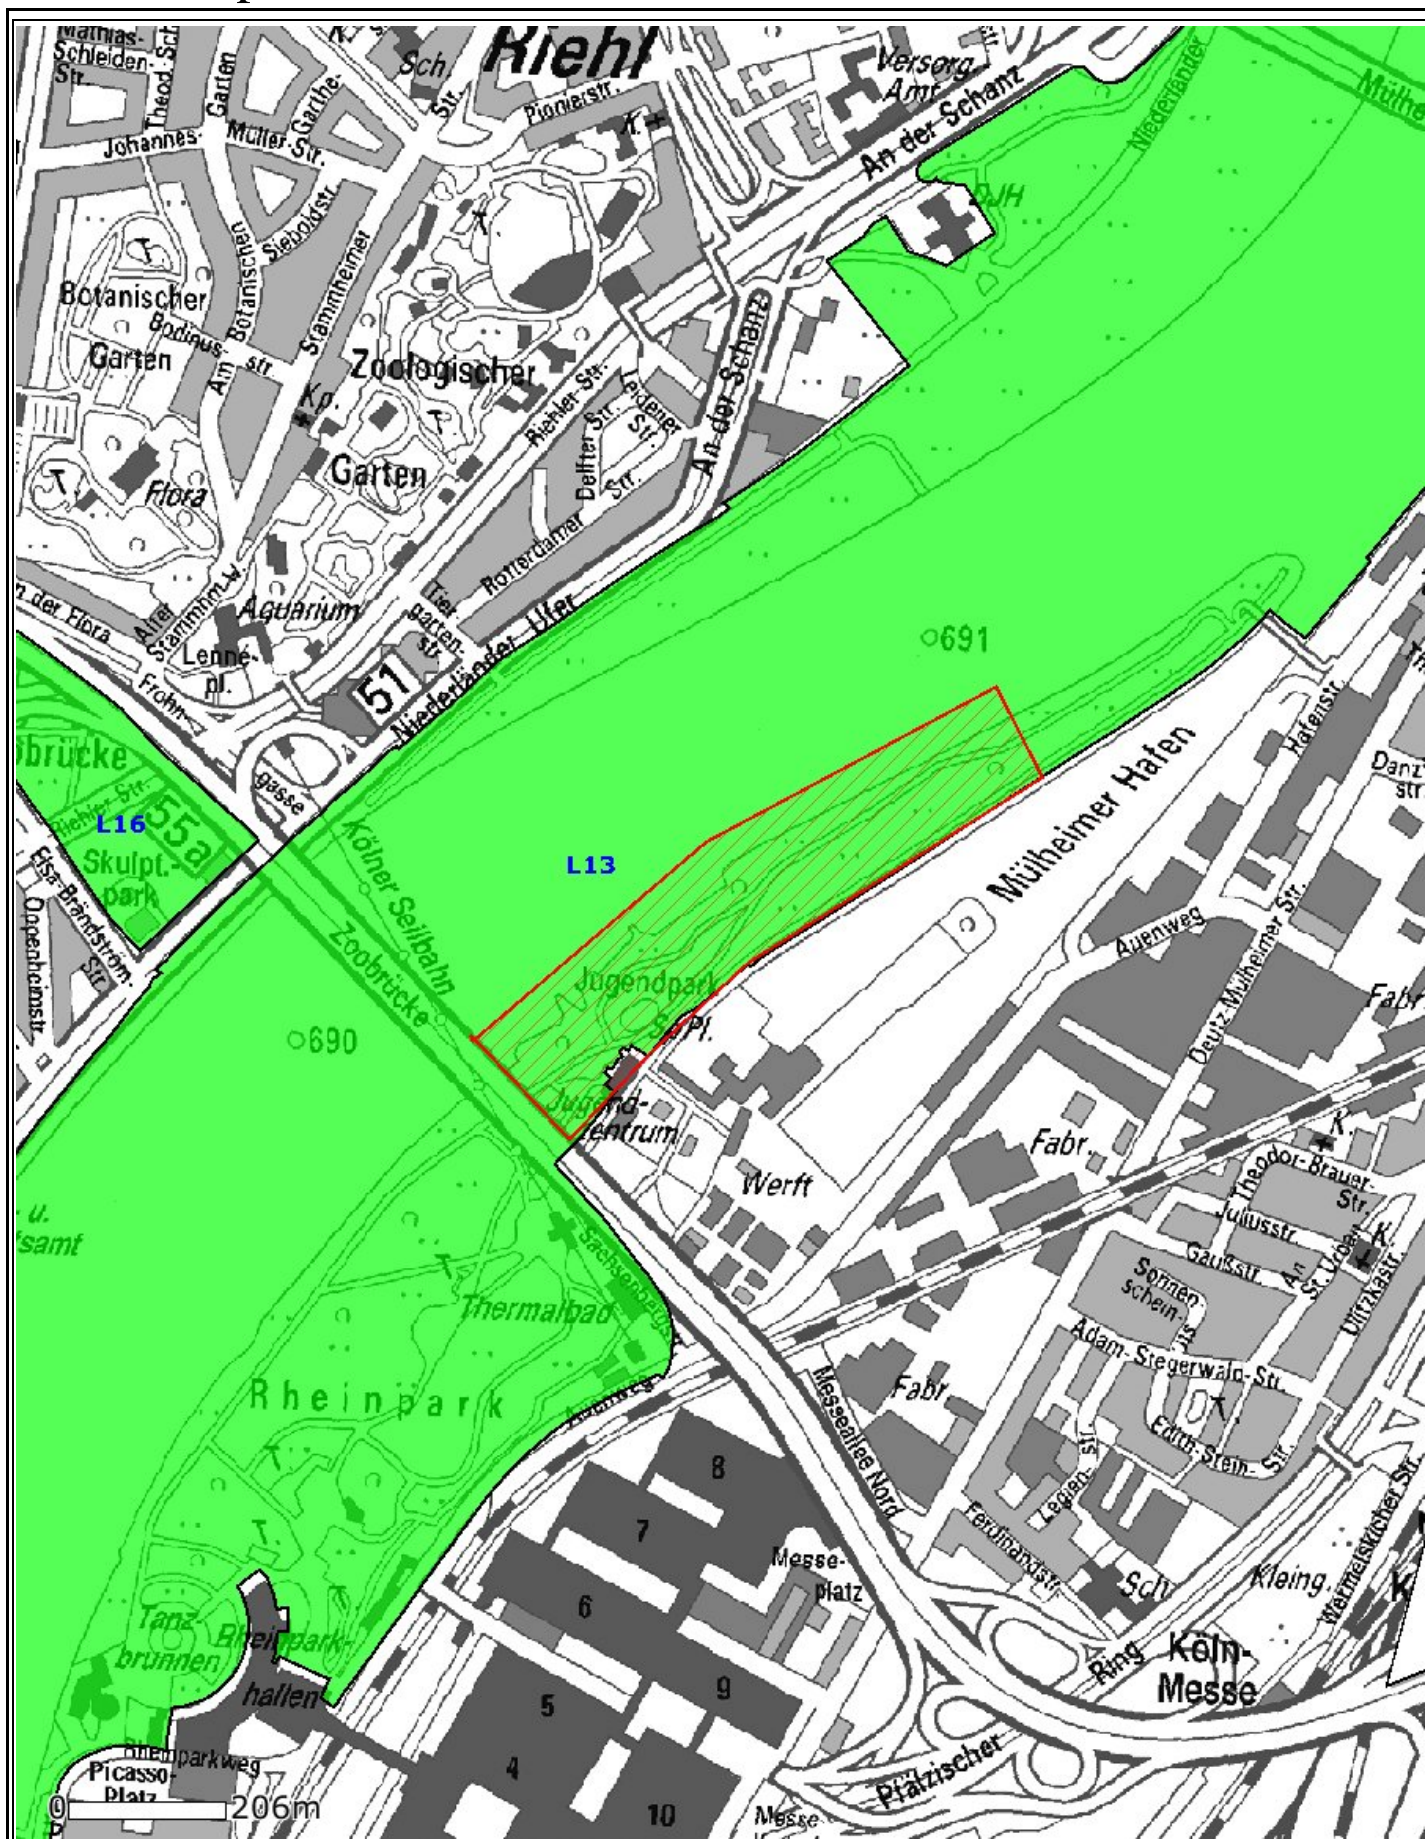

Maßstab 1:10000

© Stadt Köln - Der Oberbürgermeister
Die Vervielfältigung, Umarbeitung, Veröffentlichung oder die Weitergabe an Dritte ist nur mit Zustimmung des Herausgebers zulässig. Hiervon ausgenommen ist die Vervielfältigung und Umarbeitung zum eigenen Gebrauch.