



12

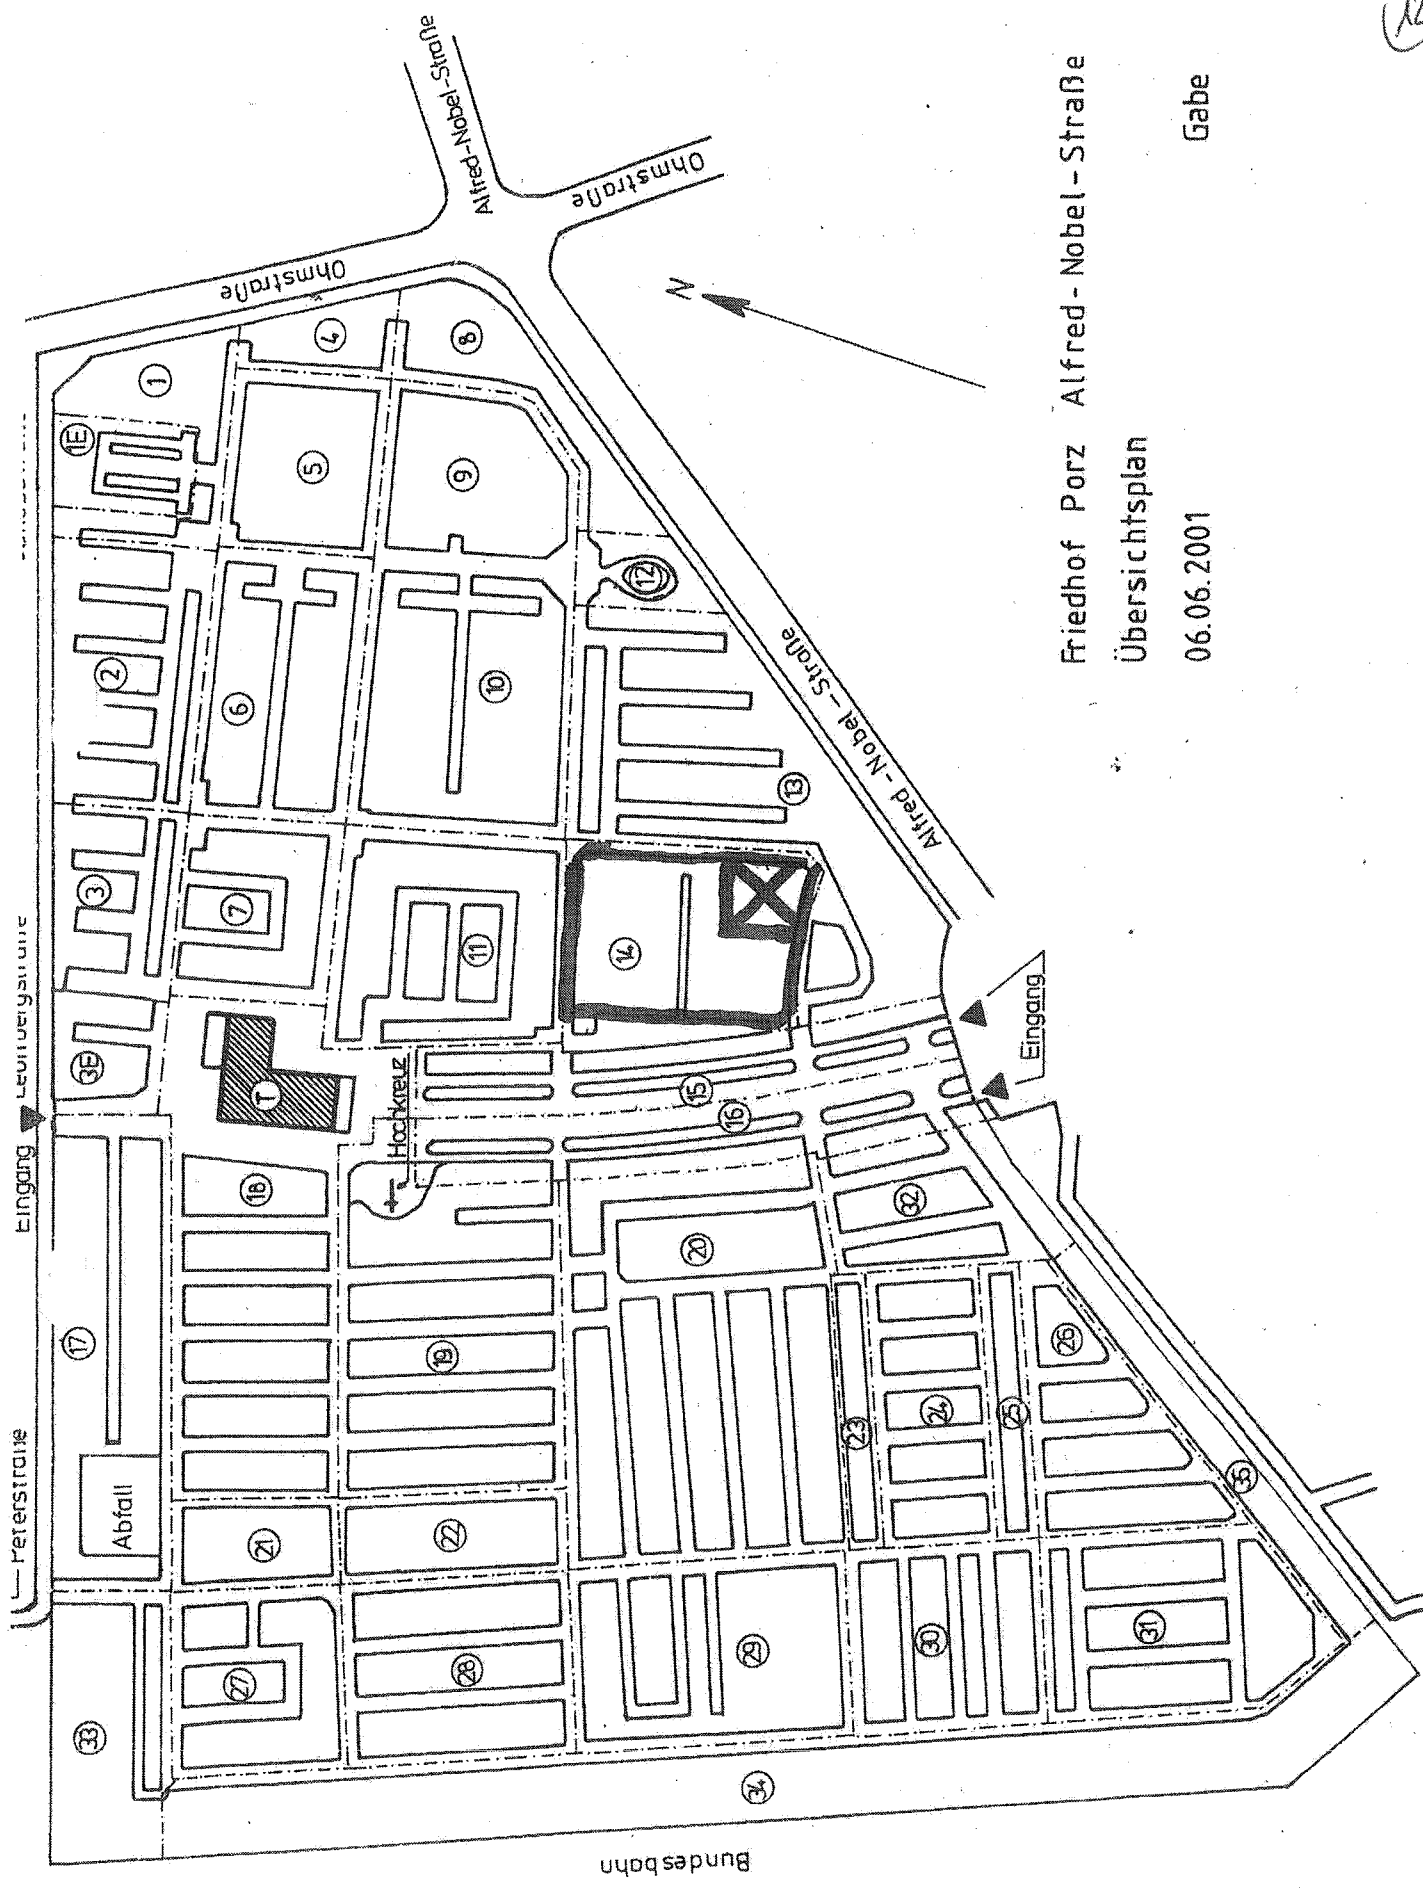

Friedhof Porz Alfred-Nobel-Straße
 Übersichtsplan
 06.06.2001
 Gabe

35

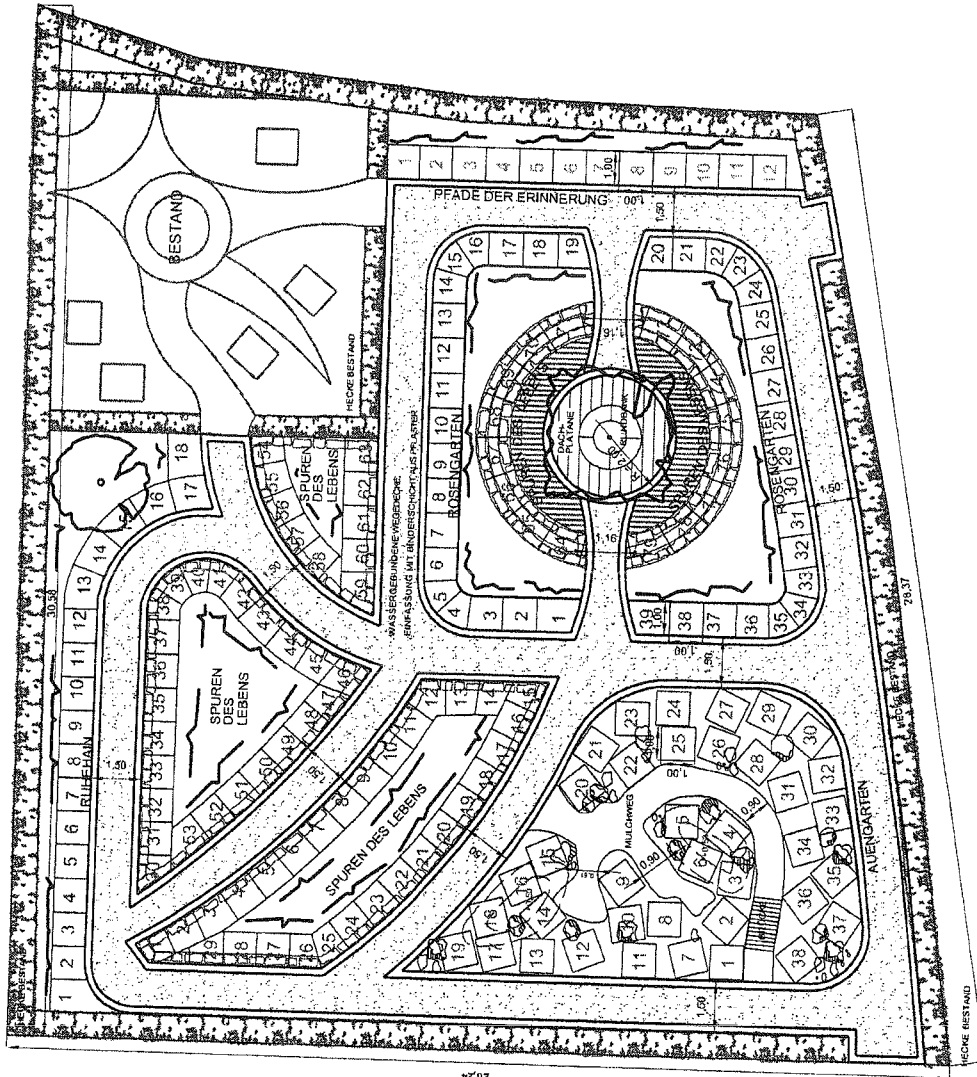

ABMESSUNG URNENGRABSTELLE = 1,00 x 1,00 m

- ANZAHL URNENGRÄBER GESAMT = 186 STÜCK
- DAVON SPUREN DES LEBENS = 79 STÜCK
- DAVON RUHEHAHN = 18 STÜCK
- DAVON AUENGARTEN = 38 STÜCK
- DAVON ROSENGARTEN = 39 STÜCK
- DAVON PFADE DER ERINNERUNG = 12 STÜCK

GENOSSENSCHAFT KÖLNER FRIEDHOFSGÄRTNER EG
BESTATTUNGSGÄRTEN PORZ
ALFRED-NOBEL-STRASSE

CALLES DE BRABANT
 LANDSCHAFTSARCHITEKTEN
 AN DER RONNE 48 A 50859 KÖLN
 TELEFON 02234 4332-0 TELEFAX 4332-10
 E-MAIL: MAIL@CDEB.DE WWW.CDEB.DE

PROJEKTBEARBEITER: L. DE BRABANT
 GEZEICHNET: LCP
 DATUM: NOVEMBER 2012
 FORMAT: DIN A4
 MASSSTAB: 1:200
 PROJEKT-NR./PLAN-NR.: 01