


Änderung des Geltungsbereiches des Bebauungsplanes Nr. 7248/02 **Bergisch Gladbacher Straße/Steyley Straße** in Köln - Holweide

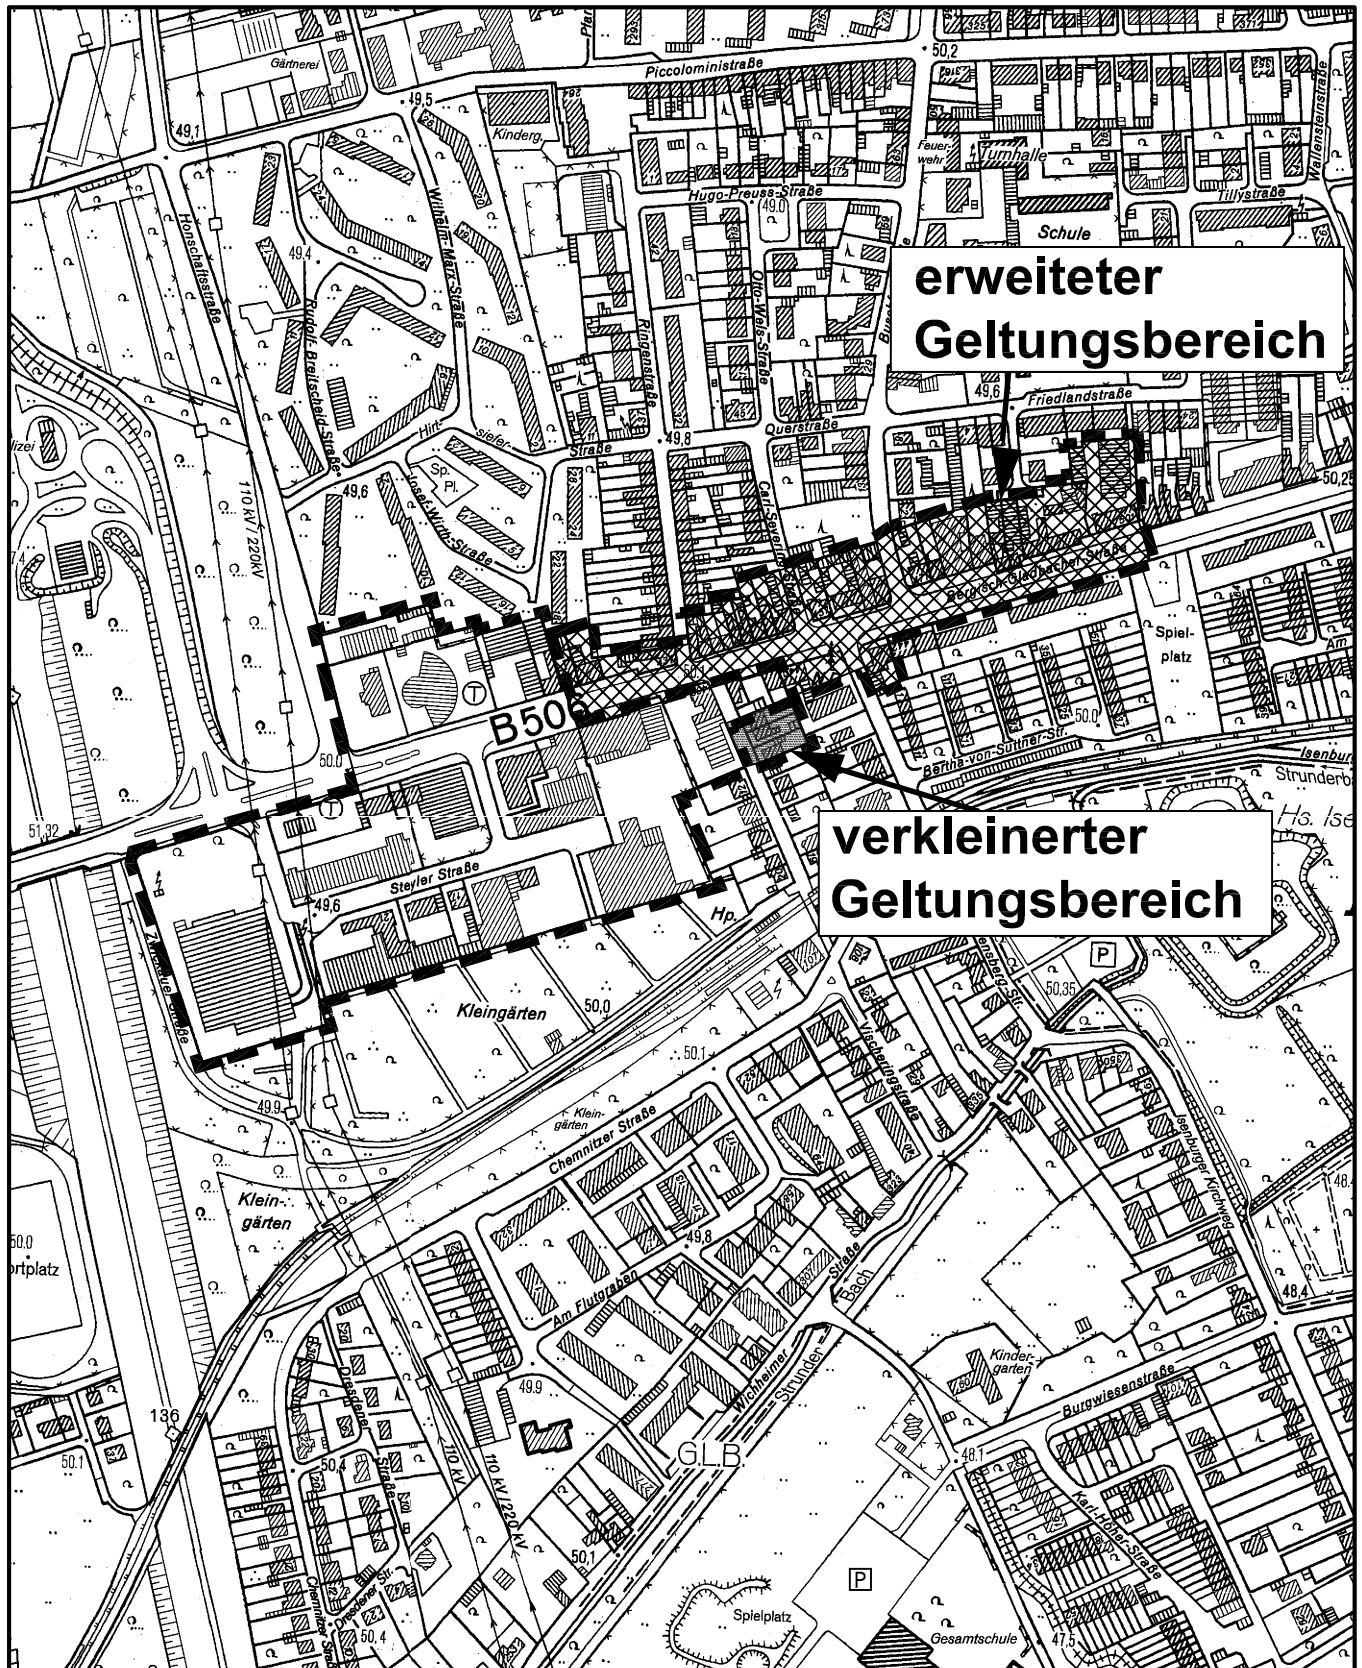

Maßstab 1 : 5 000



Planwirkungsbereich der Vorlage zur Orientierung von Mitgliedern des Rates, der Ausschüsse und der Bezirksvertretungen, die wegen Befangenheit an den Beratungen zu diesem Tagesordnungspunkt nicht teilnehmen dürfen.