


# Bebauungsplan Nr. 7248/02 Bergisch Gladbacher Straße/Steyley Straße in Köln-Holweide



### Ausschluss von Nutzungen

Gemäß § 9 Absatz 2a BauGB wird festgesetzt, dass im Geltungsbereich des Bebauungsplanes Vergnügungsstätten, insbesondere Spielhallen und Wettbüros in der Form von Vergnügungsstätten, sowie Bordelle und bordellartige Betriebe nicht zulässig sind.

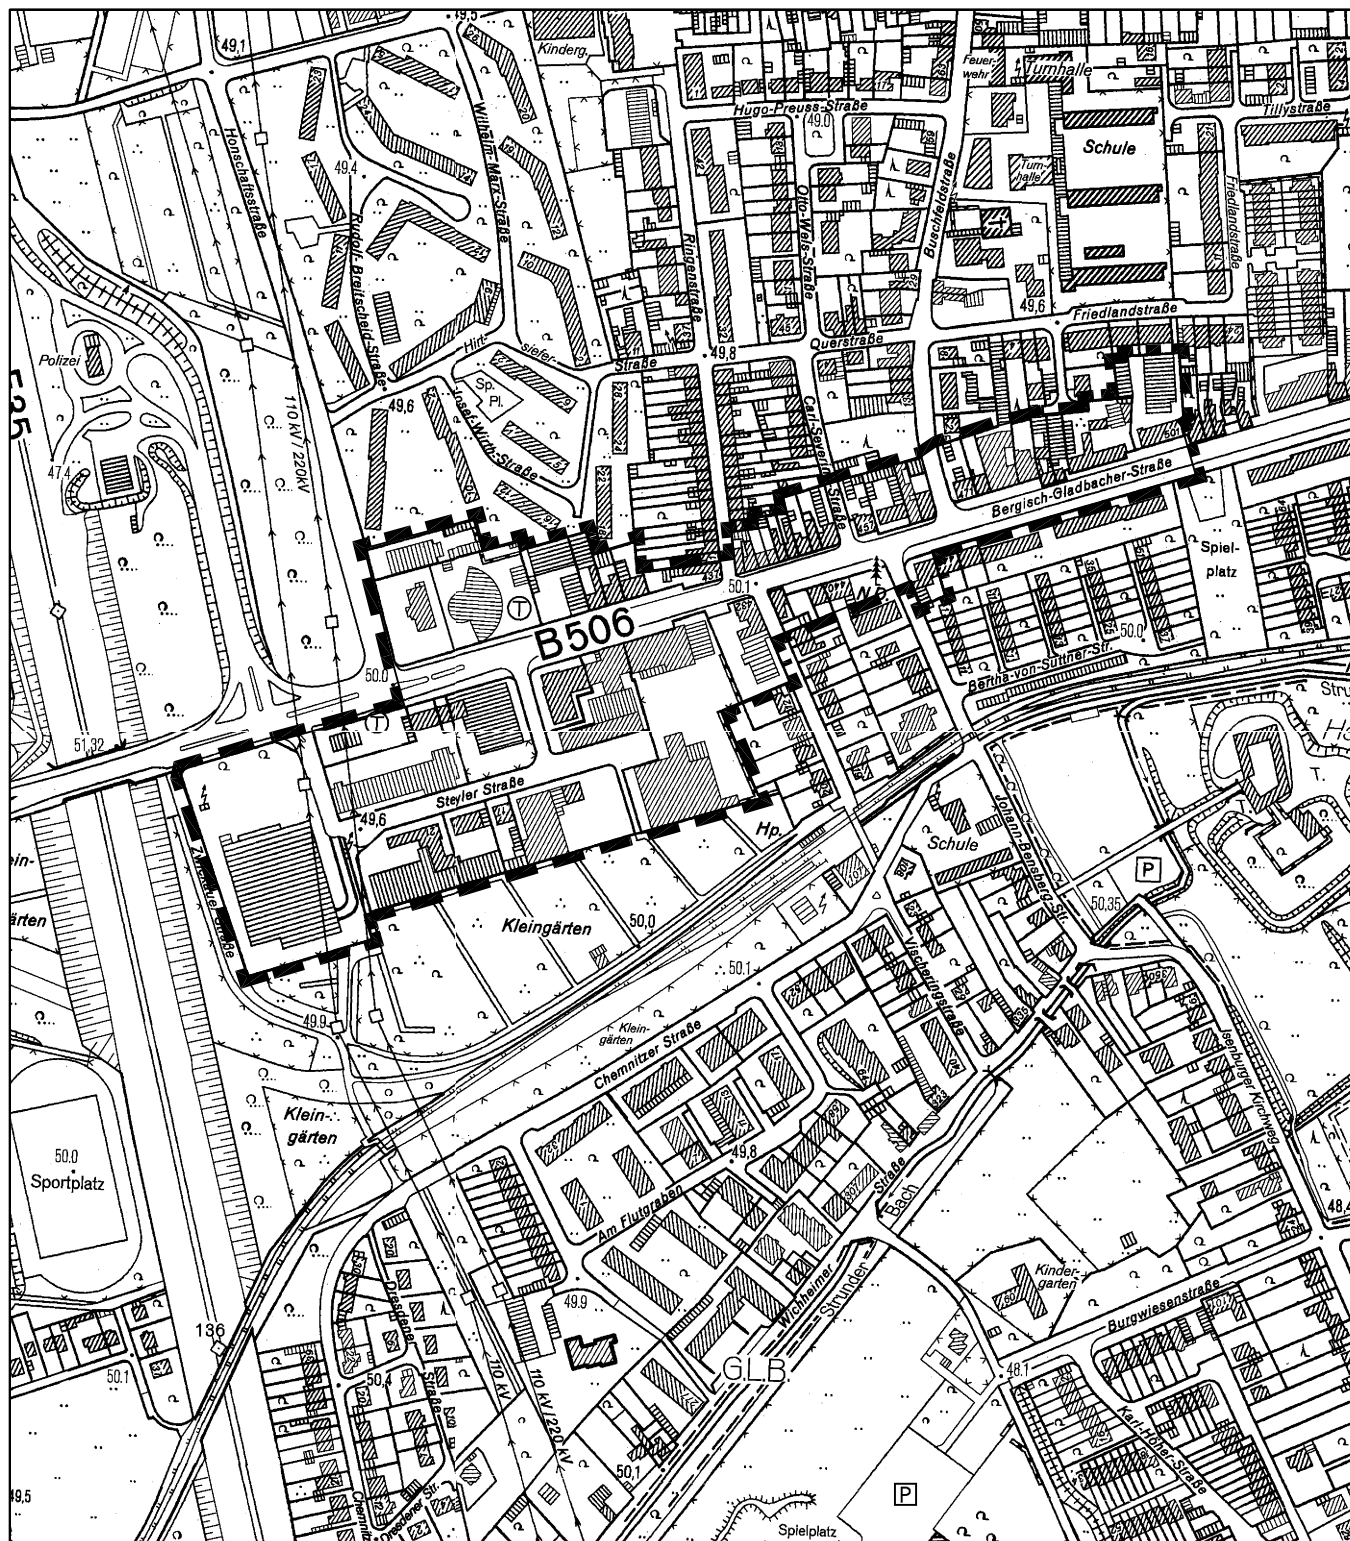

Maßstab 1 : 5 000

