


Änderung des Geltungsbereiches des Bebauungsplanes Nr. 7048/03 Stadtteilzentrum Buchheimer Straße in Köln - Mülheim

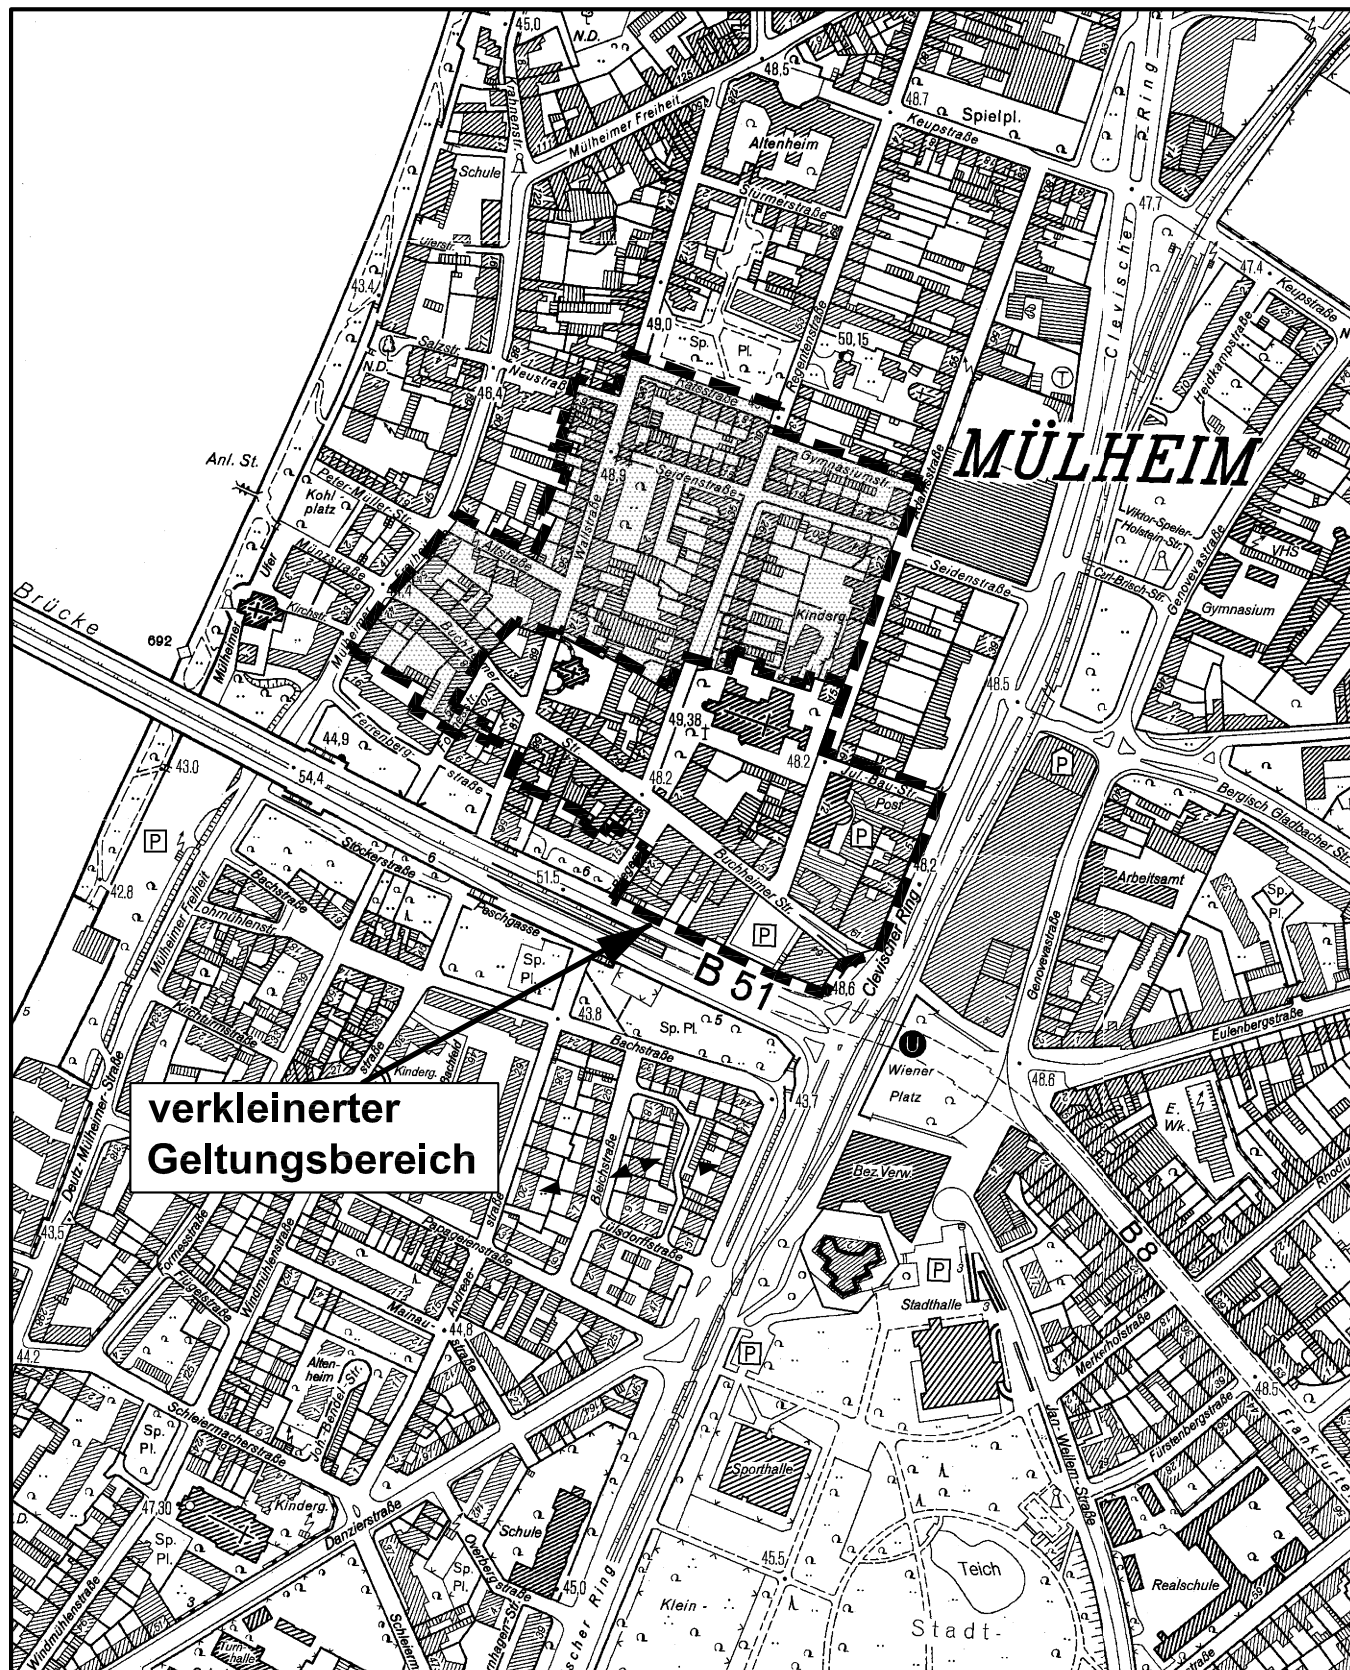

**verkleinerter
Geltungsbereich**

Maßstab 1 : 5 000



Planwirkungsbereich der Vorlage zur Orientierung von Mitgliedern des Rates, der Ausschüsse und der Bezirksvertretungen, die wegen Befangenheit an den Beratungen zu diesem Tagesordnungspunkt nicht teilnehmen dürfen.