


## Bebauungsplan Nr. 7048/03 Stadtteilzentrum Buchheimer Straße in Köln - Mülheim

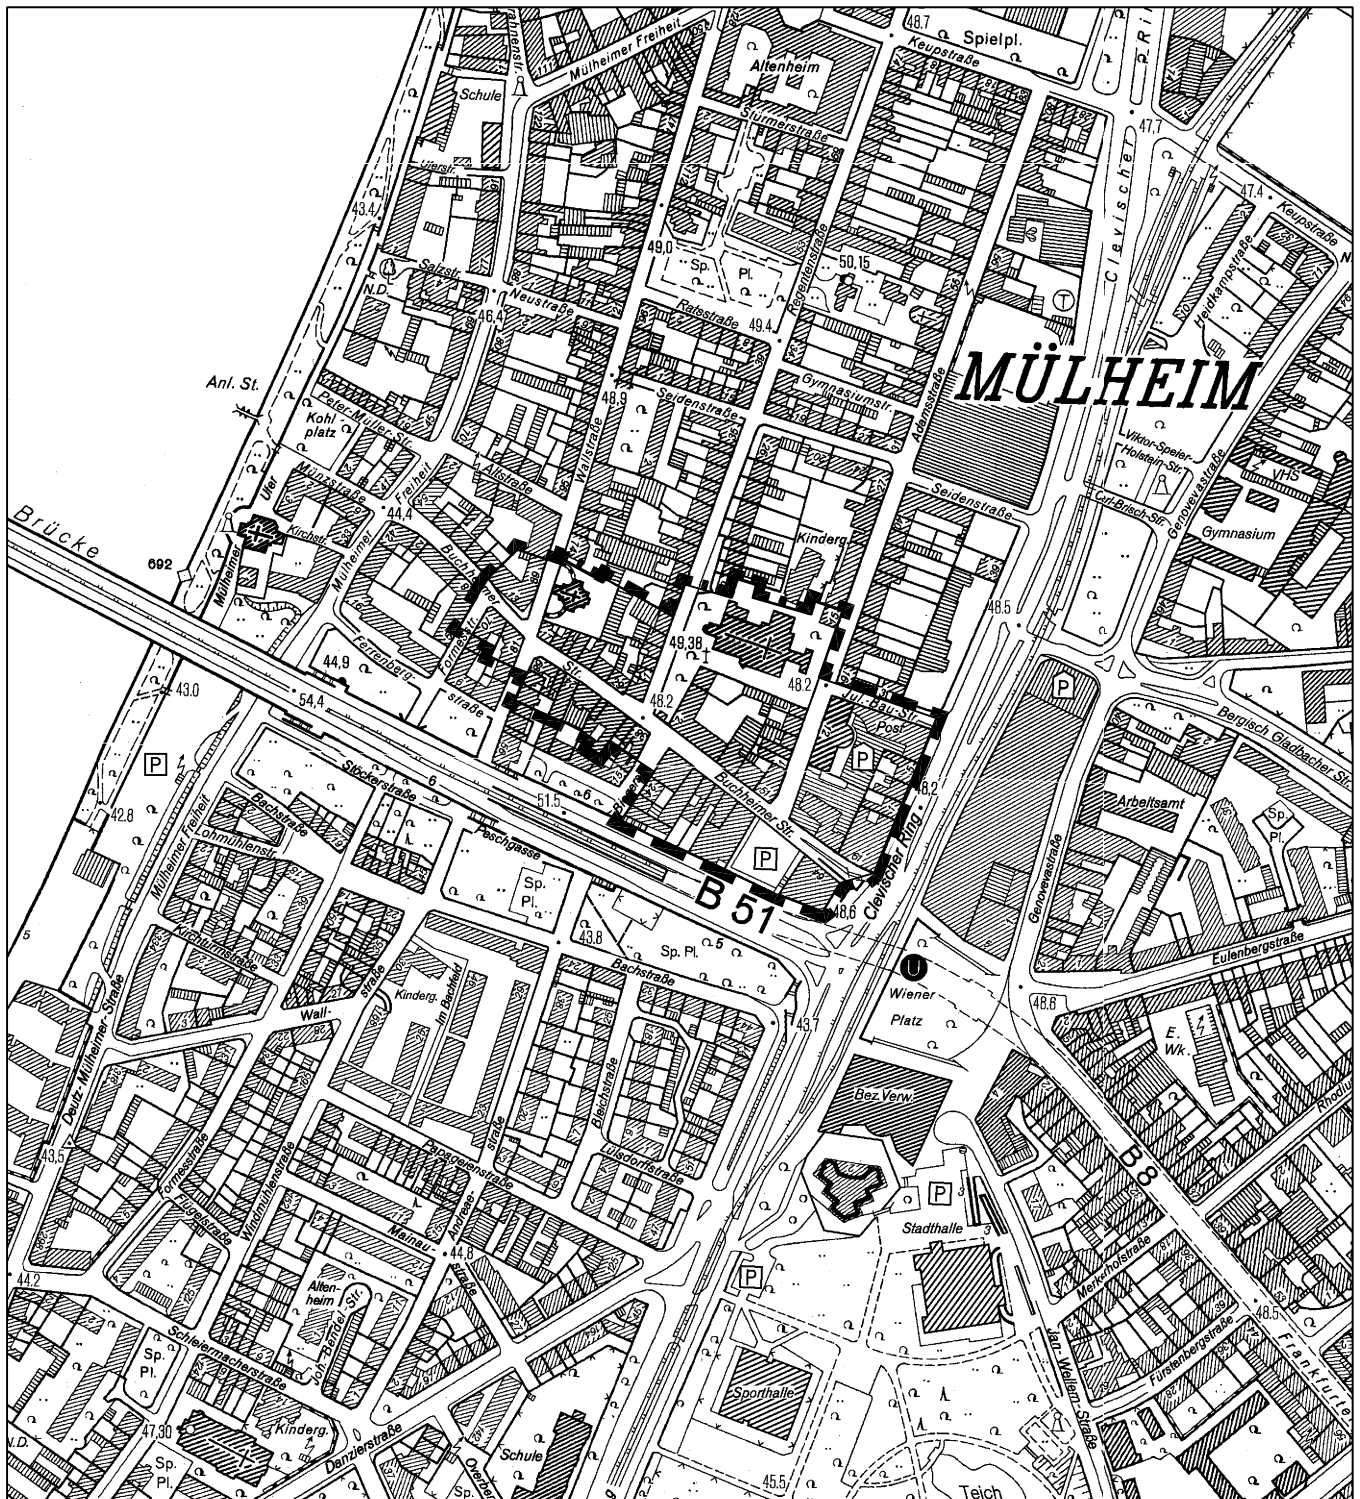

### Ausschluss von Nutzungen

Gemäß § 9 Absatz 2a BauGB wird festgesetzt, dass im Geltungsbereich des Bebauungsplanes Vergnügungsstätten, insbesondere Spielhallen und Wettbüros in der Form von Vergnügungsstätten, sowie Bordelle und bordellartige Betriebe nicht zulässig sind.

