


Bebauungsplan Nr. 7146/02 Zentrum Buchheim in Köln - Buchheim

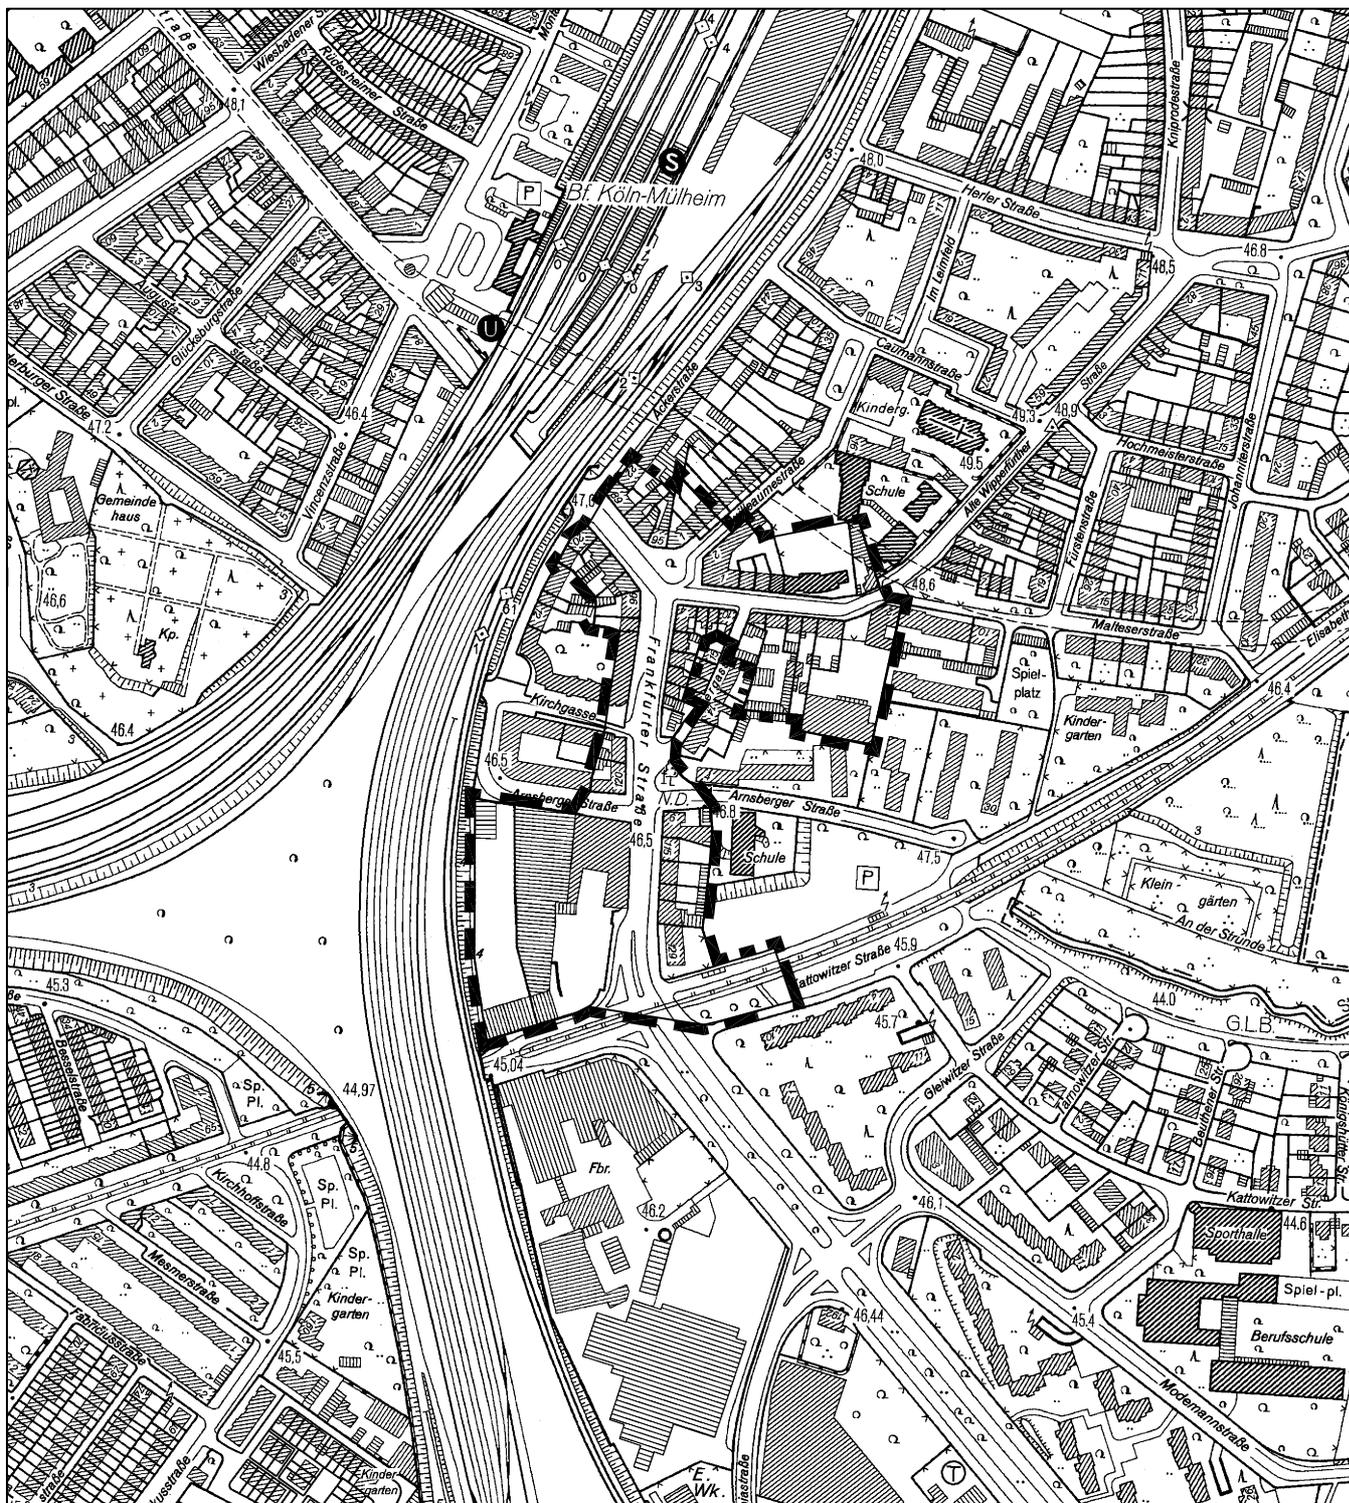

Ausschluss von Nutzungen

Gemäß § 9 Absatz 2a BauGB wird festgesetzt, dass im Geltungsbereich des Bebauungsplanes Vergnügungsstätten, insbesondere Spielhallen und Wettbüros in der Form von Vergnügungsstätten, sowie Bordelle und bordellartige Betriebe nicht zulässig sind.

