
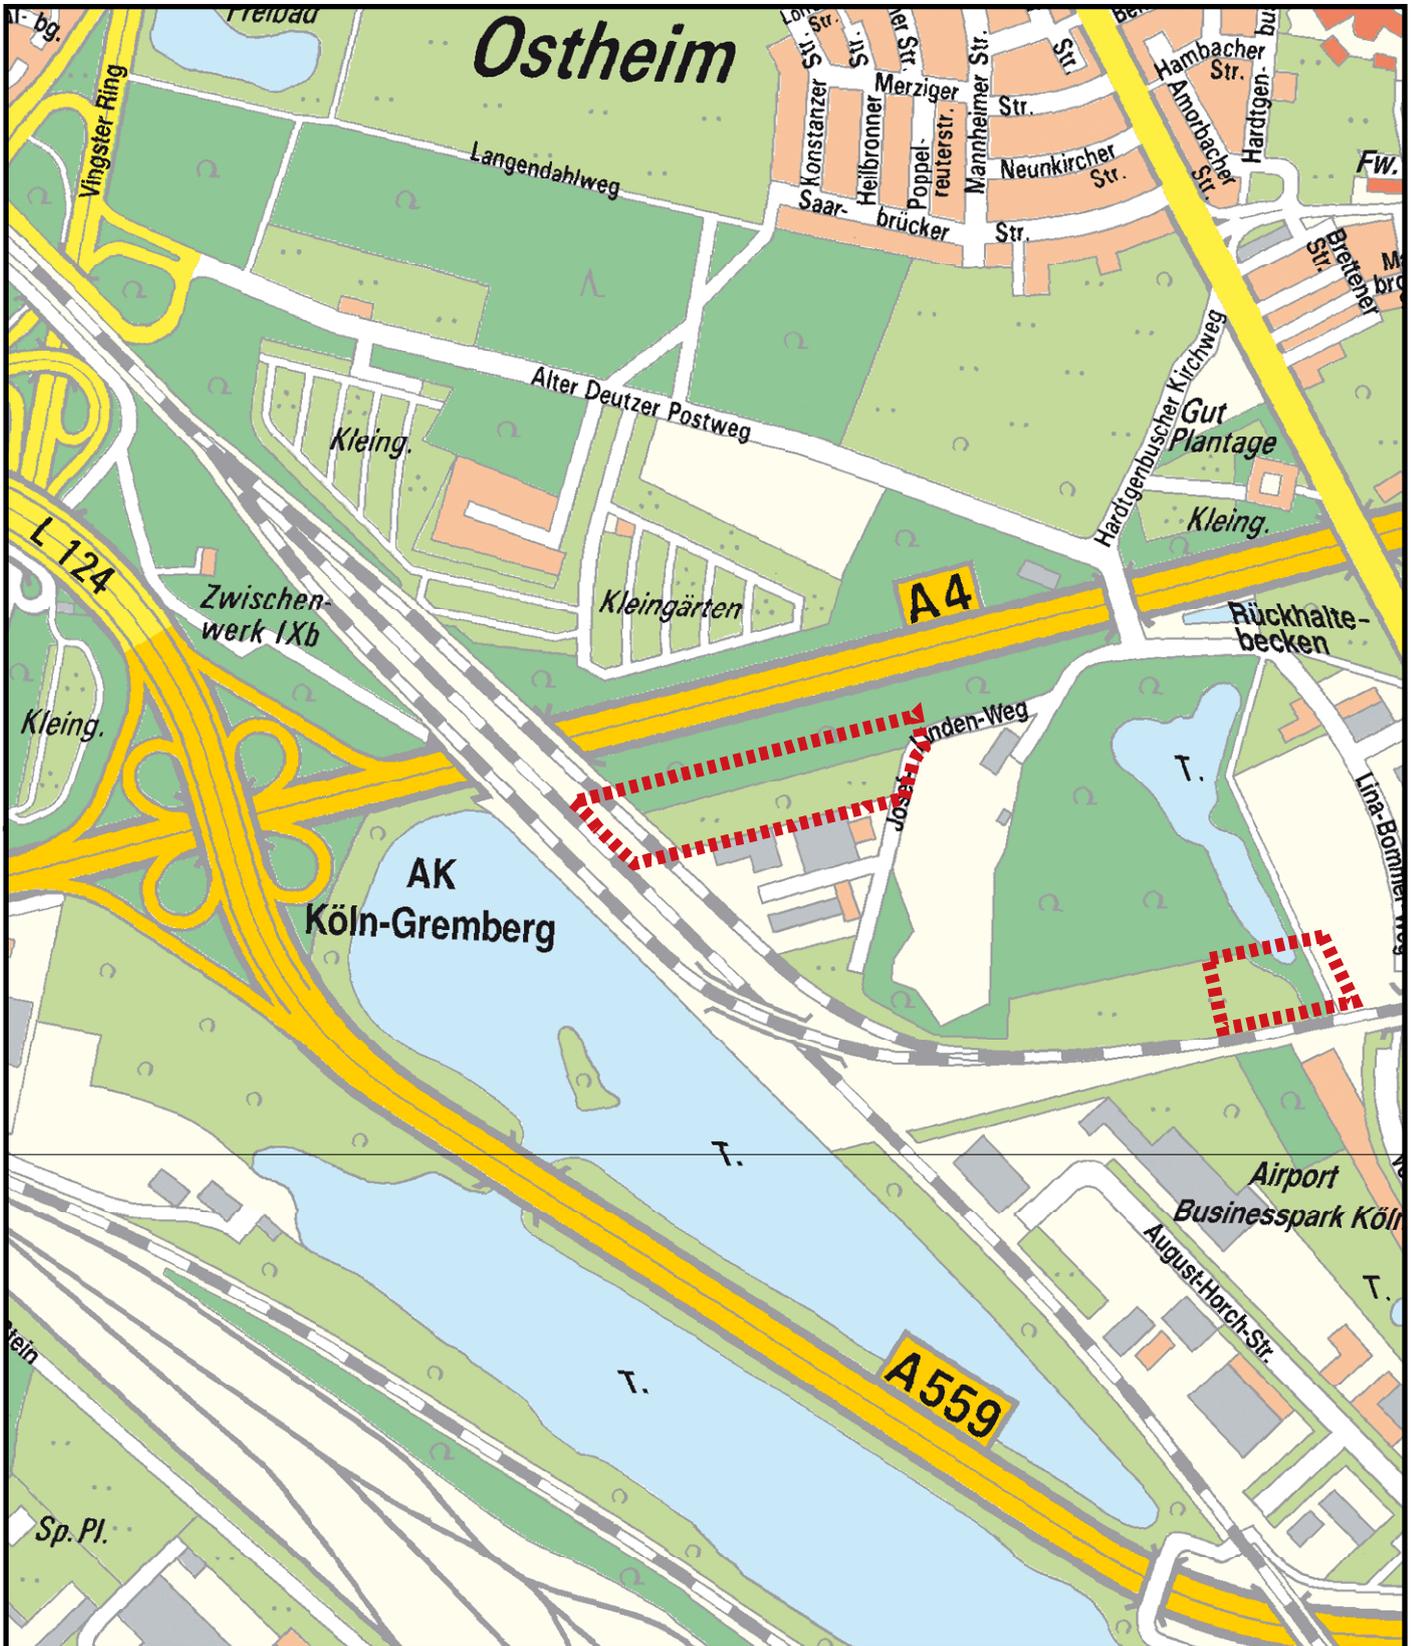


173. Änderung des Flächennutzungsplanes: Anlage 1

Norderweiterung der Industrieflächen des Airport-Business-Parks in Köln-Porz-Gremberghoven

-Änderungsbereich-

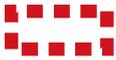

 Änderungsbereich

M.: 1:10.000 

Planwirkungsbereich der Vorlage zur Orientierung von Mitgliedern des Rates, der Ausschüsse und der Bezirksvertretungen, die wegen Befangenheit an den Beratungen zu diesem Tagesordnungspunkt nicht teilnehmen dürfen.