

Baumstandorte 9 - 12

Baumstandorte 13 - 15

Baumstandort 16


Baumstandort 17

Baumstandort 18 - 22 (beispielhaft)

Baumstandort 23 + 24

Baumstandort 25

PLANUNGSBEREICH AMT FÜR STRAßEN UND VERKEHRSTECHNIK
Die Baumstandorte werden soweit möglich bei der Umplanung der Niehler Straße berücksichtigt!

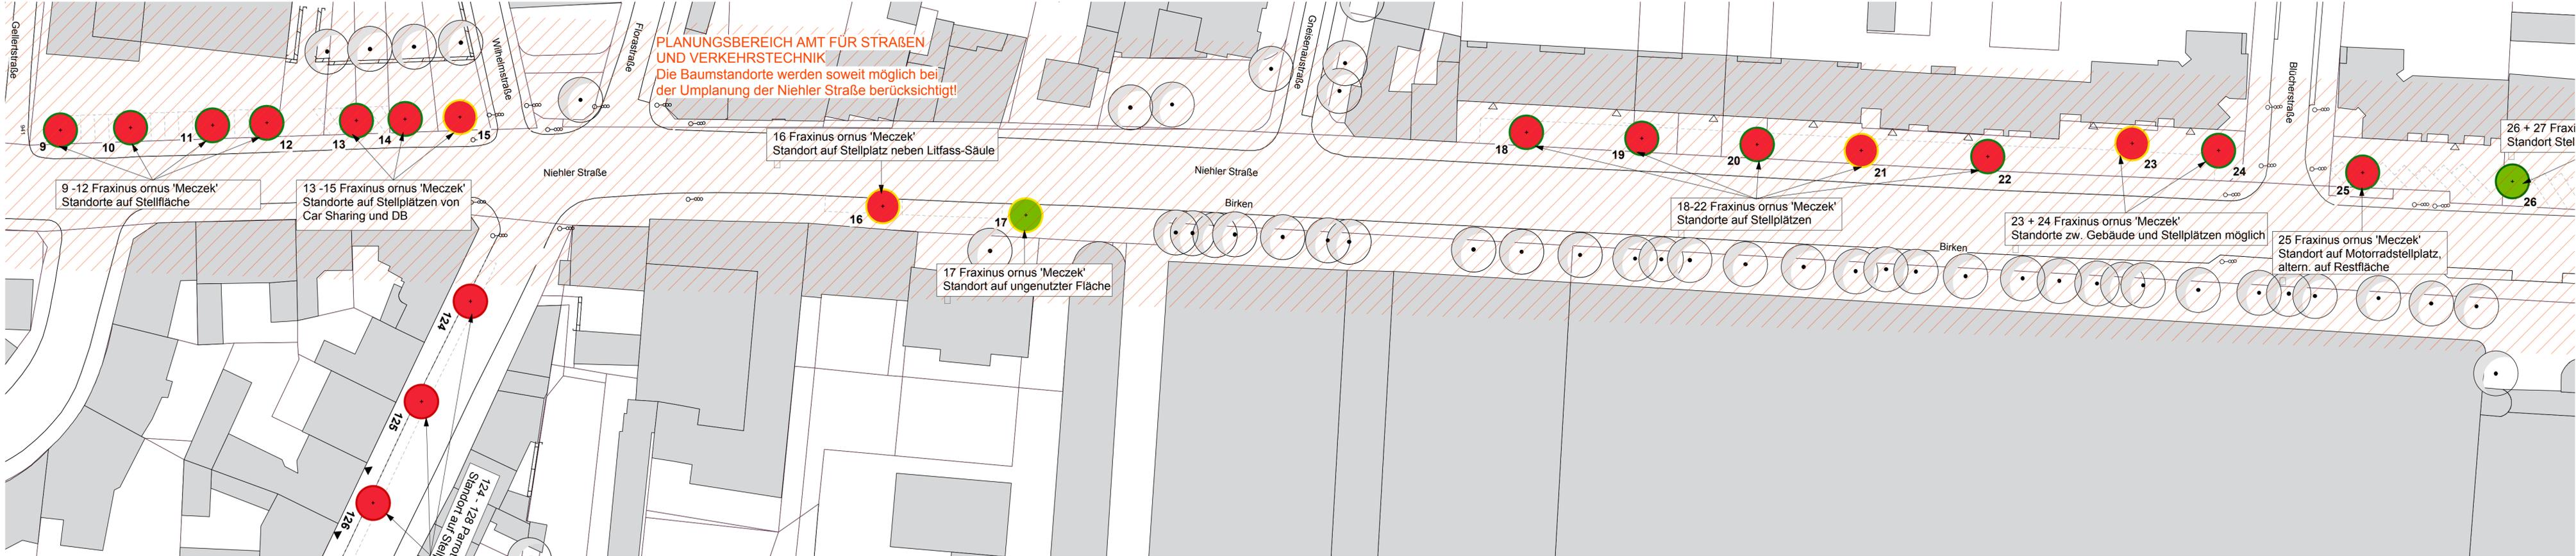

Legende

- Baum Bestand
- Baum, geplant
- Baum, geplanter Standort auf Stellplatz

Planungsbereich Amt für Straßen und Verkehrstechnik
Die Baumstandorte werden soweit möglich bei der Umplanung der Niehler Straße berücksichtigt!

Die Baumnummern dienen lediglich der besseren Identifikation der Standorte. Sie stellen nicht die aktuelle Standortanzahl dar. Fehlen Baumnummern, wurden die Standorte bereits im Vorfeld entfernt!

LILL + SPARLA
MATTHIAS LILL DILLENBURGER STR. 71
PETER SPARLA D - 51105 KÖLN
LANDSCHAFTSARCHITECTEN TEL. 0221/93755-0
INGENIEURE FAX 0221/9375510

PROJEKT: Stadt Köln Baumpflanzungen Nippes, Longerich, Ehrenfeld

BAUHERR: Stadt Köln
Amt für Landschaftspflege und Grünflächen
Willy-Brandt-Platz 2
50679 Köln

PROJEKT-NR. 211004 LEISTUNGSPHASE III DATUM PLANERSTELLUNG 27.06.11/07.01.13 MASZSTAB 1:500

ZEICHNUNG: Entwurf Entscheidungsgrundlage
Niehler Straße, Köln-Nippes

BEARBEITERIN LL/AZ GEZEICHNET AZ BLATTGRÖSSE 109 x 30

VORABZUG
Vervollständigung und Änderungen vorbehalten

Stadt Köln

211004-2.2 E