**Baumstandort 97**

**Baumstandorte 99 + 100 (beispielhaft)**

**Baumstandort 101**

**Baumstandorte 102-108**

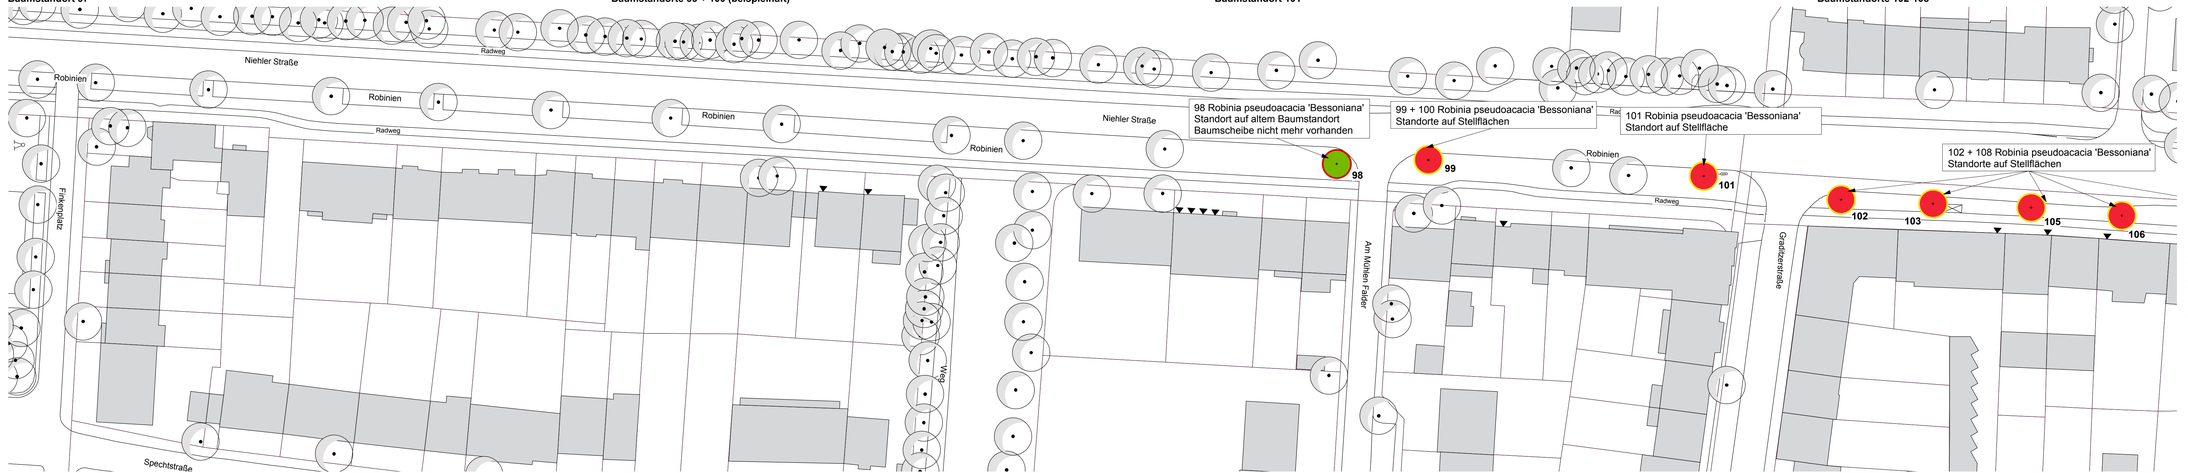


Legende

- Baum Bestand
- Baum,geplant
- Baum, geplanter Standort auf Stellplatz
- Planungsbereich Amt für Straßen und Verkehrstechnik
  Die Baumstandorte werden soweit möglich bei der Umplanung der Niehler Straße berücksichtigt!

Die Baumnummern dienen lediglich der besseren Identifikation der Standorte. Sie stellen nicht die aktuelle Standortanzahl dar. Fehlen Baumnummern, wurden die Standorte bereits im Vorfeld entfernt!


LILL + SPARLA

MATTHIAS LILL
PETER SPARLA
LANDSCHAFTSARCHITEKTEN
INGENIEURE

DILLENBURGER STR. 71
D - 51105 KÖLN
TEL. 0221/93755-0
FAX 0221/9375510


PROJEKT

Stadt Köln Baumpflanzungen
Nippes, Longerich, Ehrenfeld

**VORABZUG**
Vervollständigung und Änderungen vorbehalten

BAUHERR

Stadt Köln
Amt für Landschaftspflege
und Grünflächen
Willy-Brandt-Platz 2
50679 Köln

| PROJEKT NR. | LEISTUNGSPHASE | DATUM PLANERSTELLUNG | MASSSTAB |
|---|---|---|---|
| 211004 | III | 27.06.11/07.01.13 | 1:500 |

ZEICHNUNG

Entwurf Entscheidungsgrundlage
**Niehler Straße**, Köln-Nippes

PLAN NR. / INDEX

**211004-2.6 E**

| BEARBEITER/IN | GEZEICHNET | BLATTGRÖSSE |
|---|---|---|
| LL/AZ | AZ | 109 x 30 |