


## Änderung des Geltungsbereiches des Bebauungsplanes Nr. 7146/02 **Zentrum Buchheim** in Köln - Buchheim

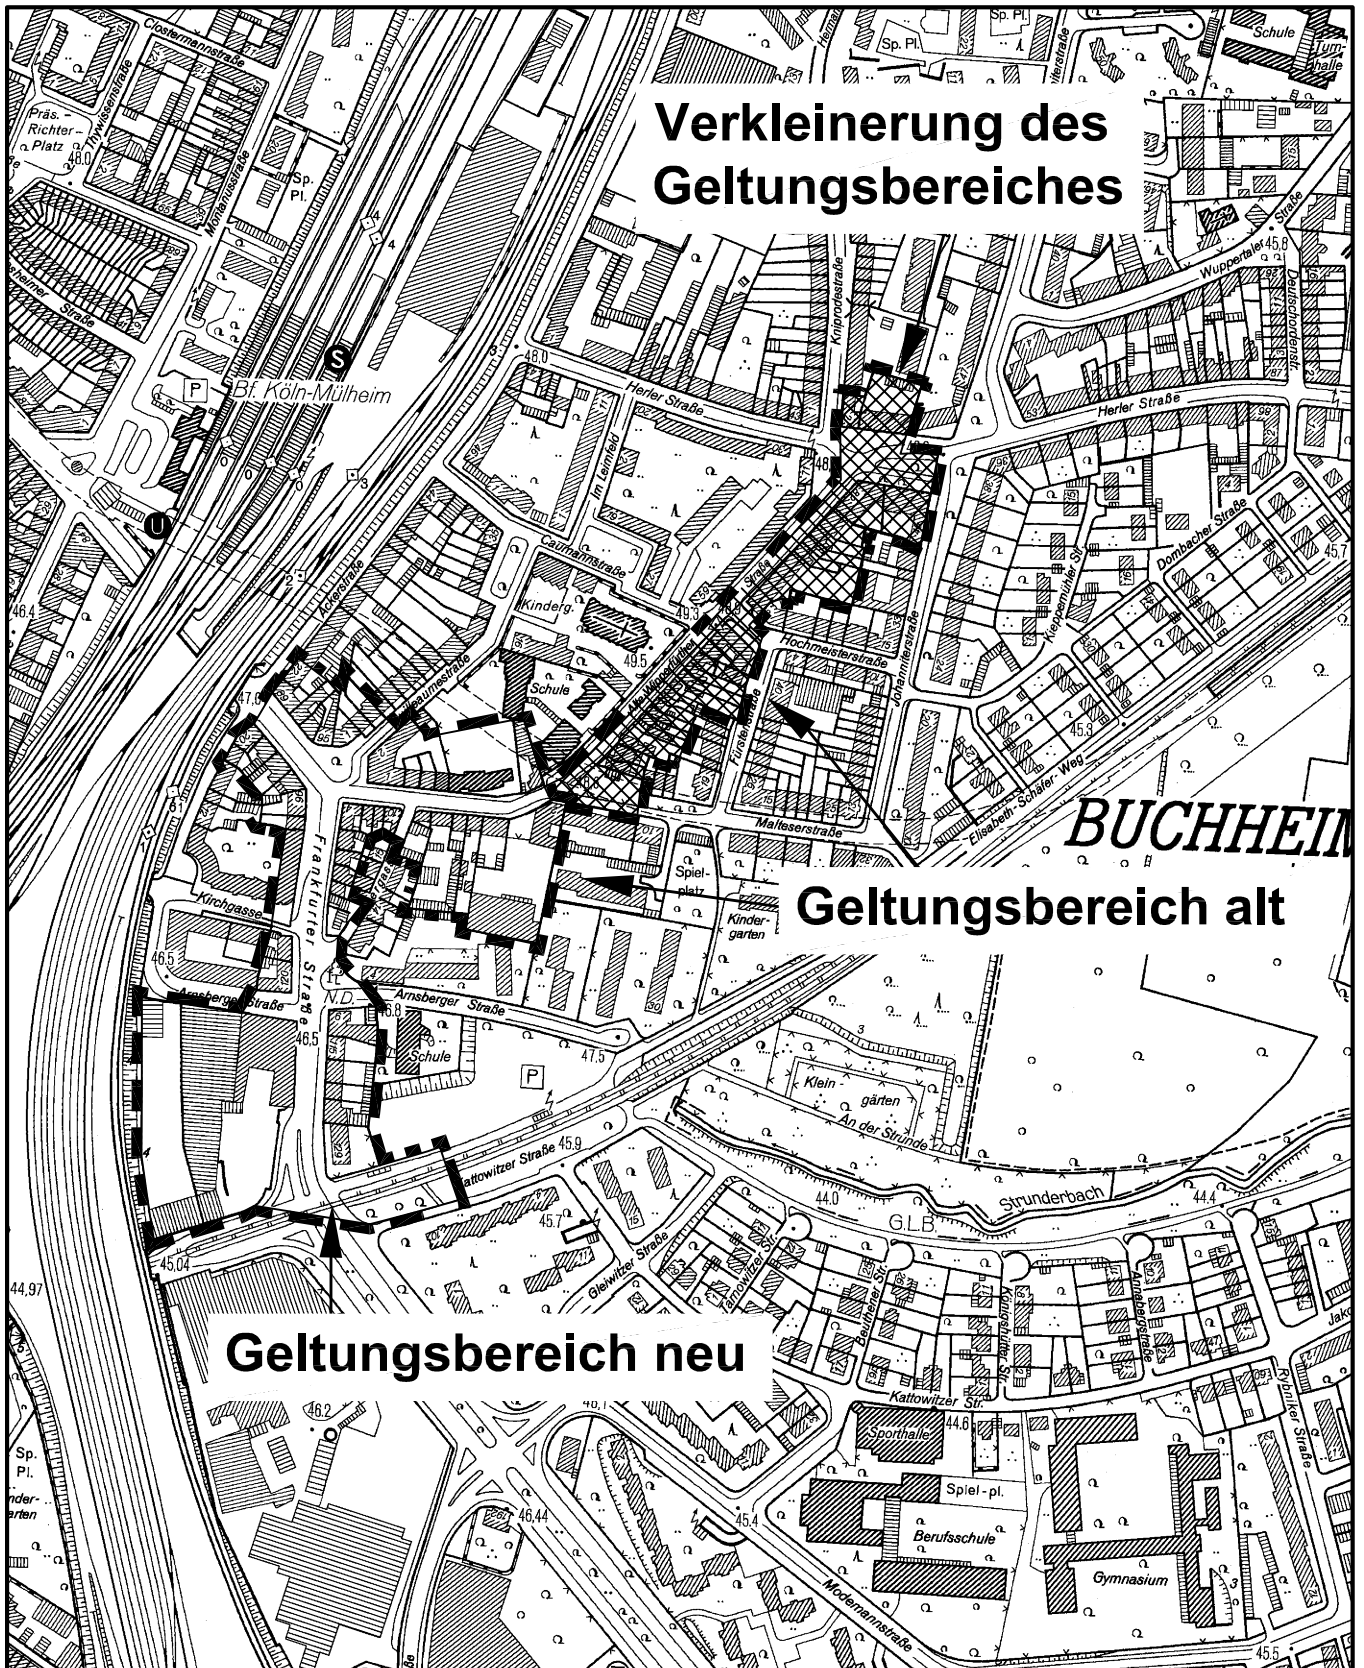

Maßstab 1 : 5 000



Planwirkungsbereich der Vorlage zur Orientierung von Mitgliedern des Rates, der Ausschüsse und der Bezirksvertretungen, die wegen Befangenheit an den Beratungen zu diesem Tagesordnungspunkt nicht teilnehmen dürfen.