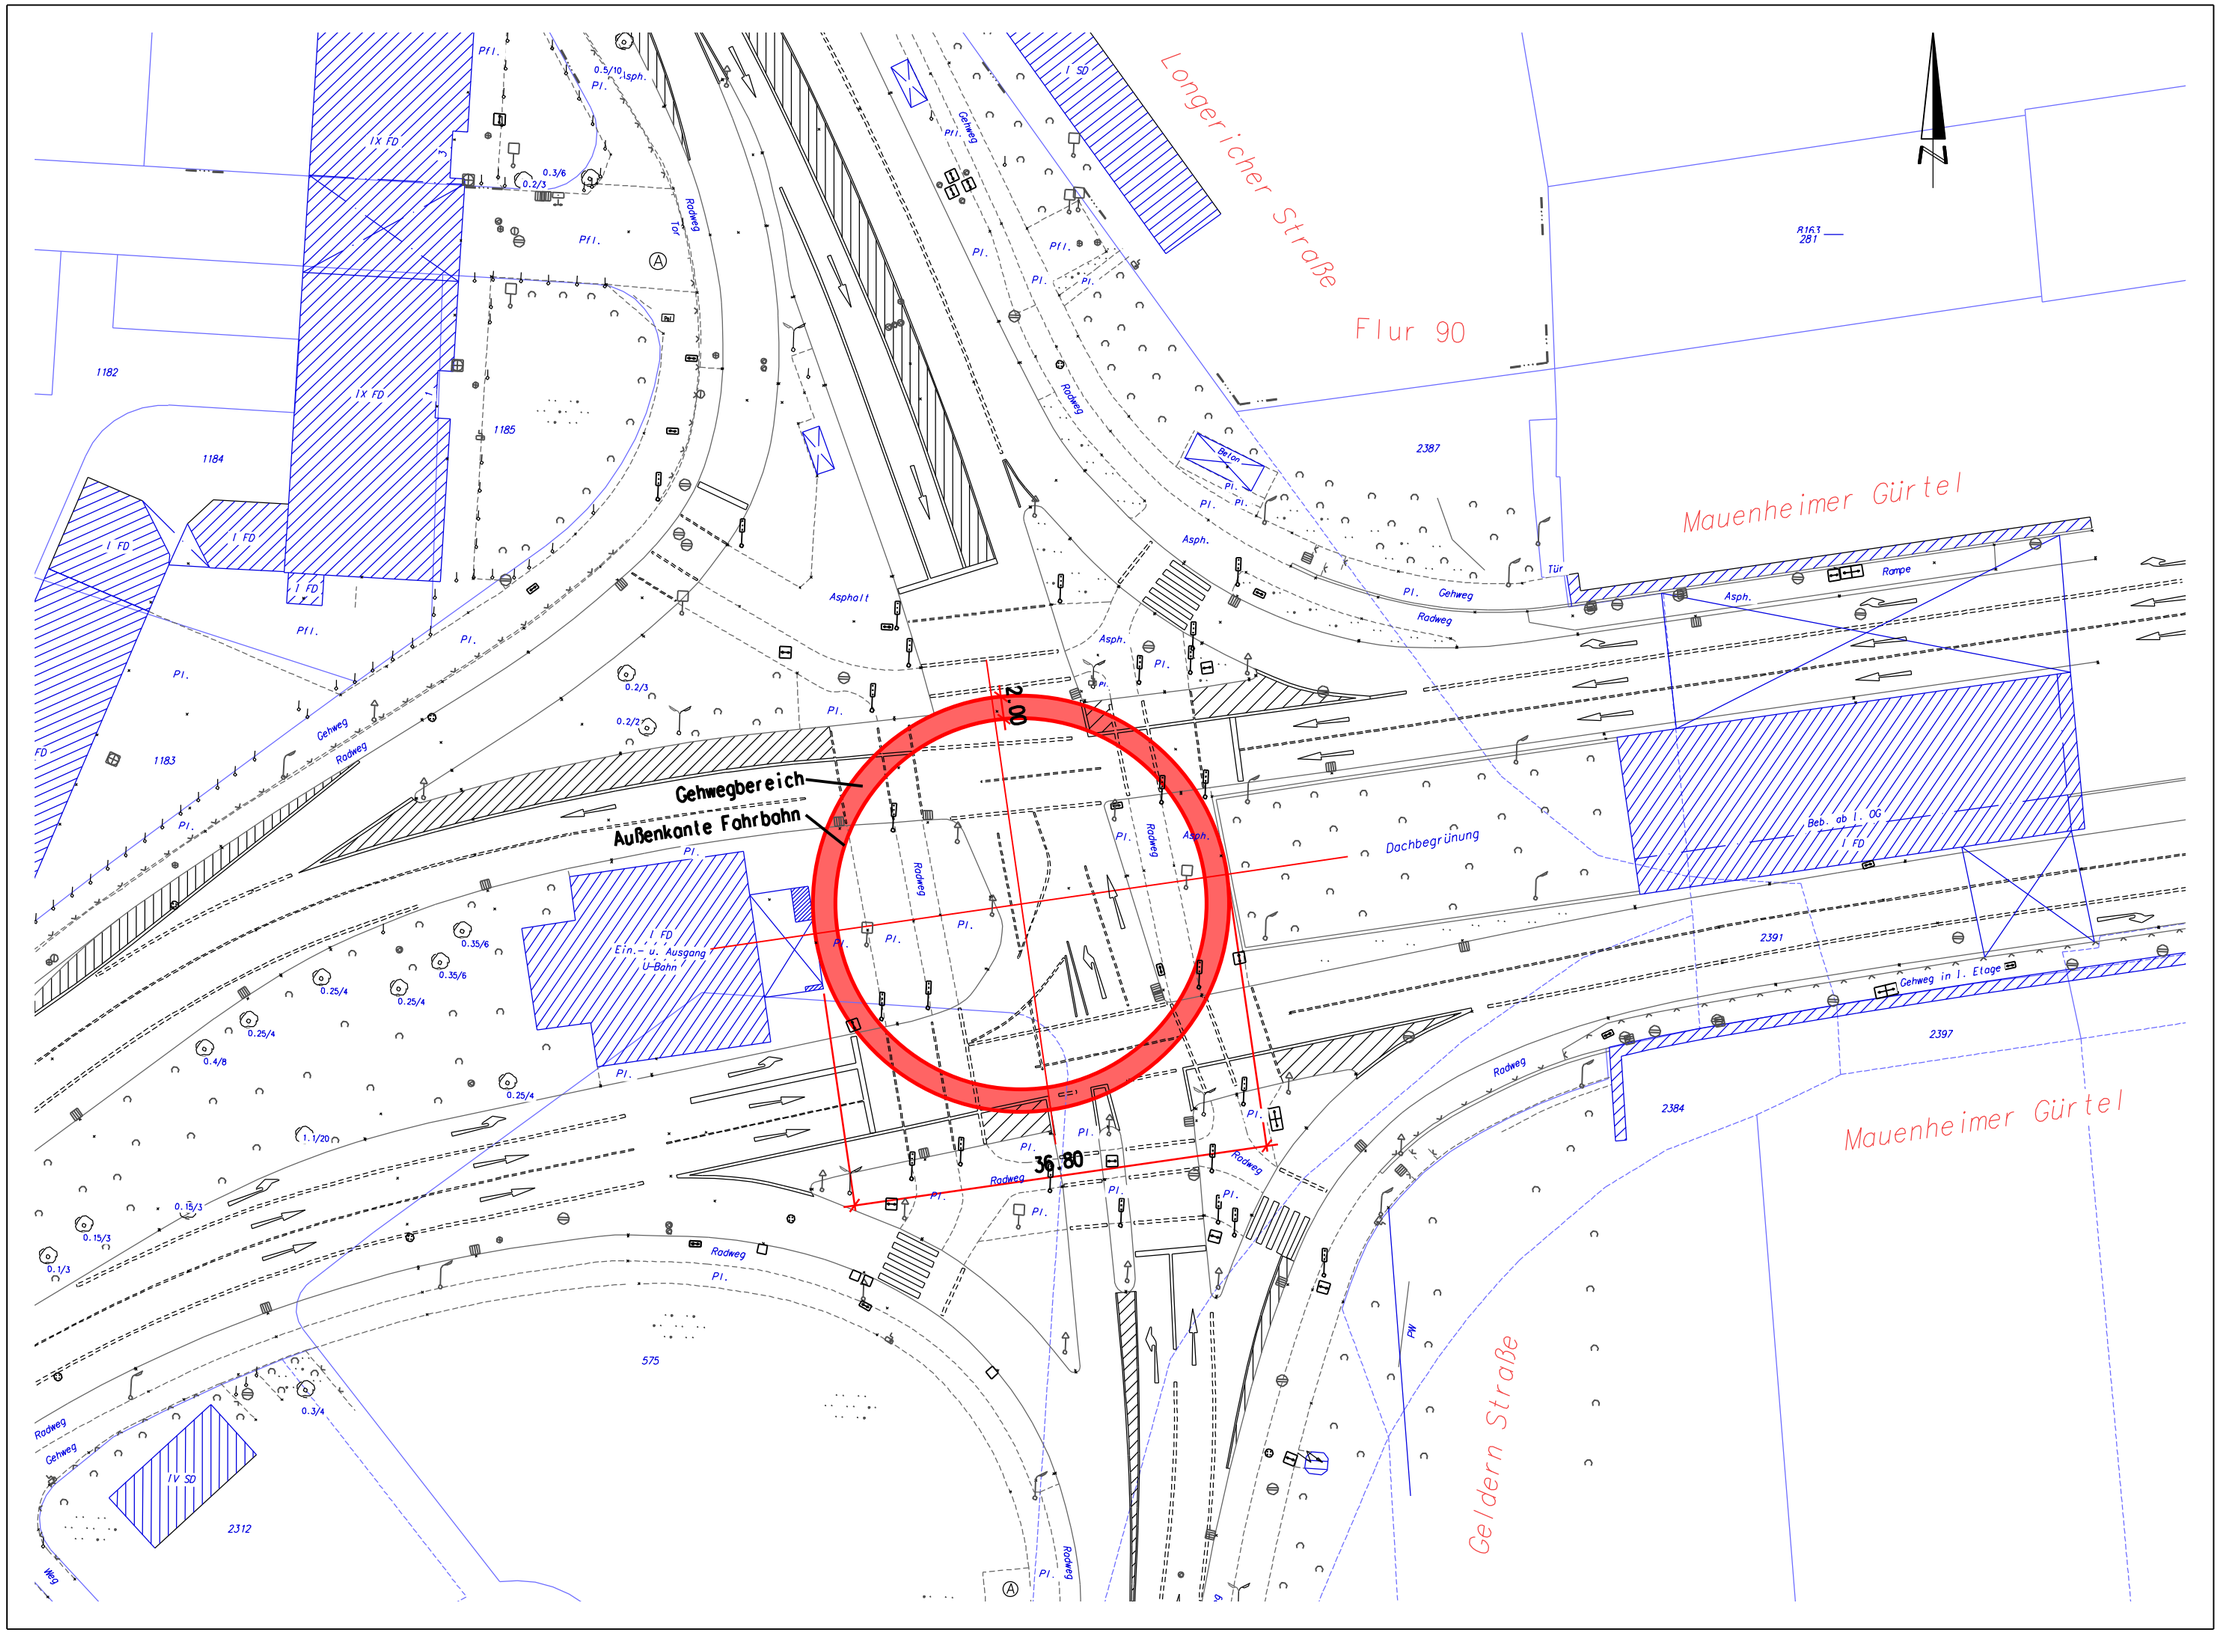

Longericher Straße
Flur 90
Mauenheimer Gürtel
Mauenheimer Gürtel
Geldern Straße
Gehwegbereich
Außenkante Fahrbahn
Dachbegrünung
Ein.- u. Ausgang U-Bahn
Gehweg in I. Etage
Beb. ab I. OG
Rampe
Asphalt
Radweg
Gehweg
Tür
Beton
2.00
36.80