


Teilaufhebung des Bebauungsplanes Nr. 71470/06 Arbeitstitel: "Arnsberger Straße" in Köln - Buchheim

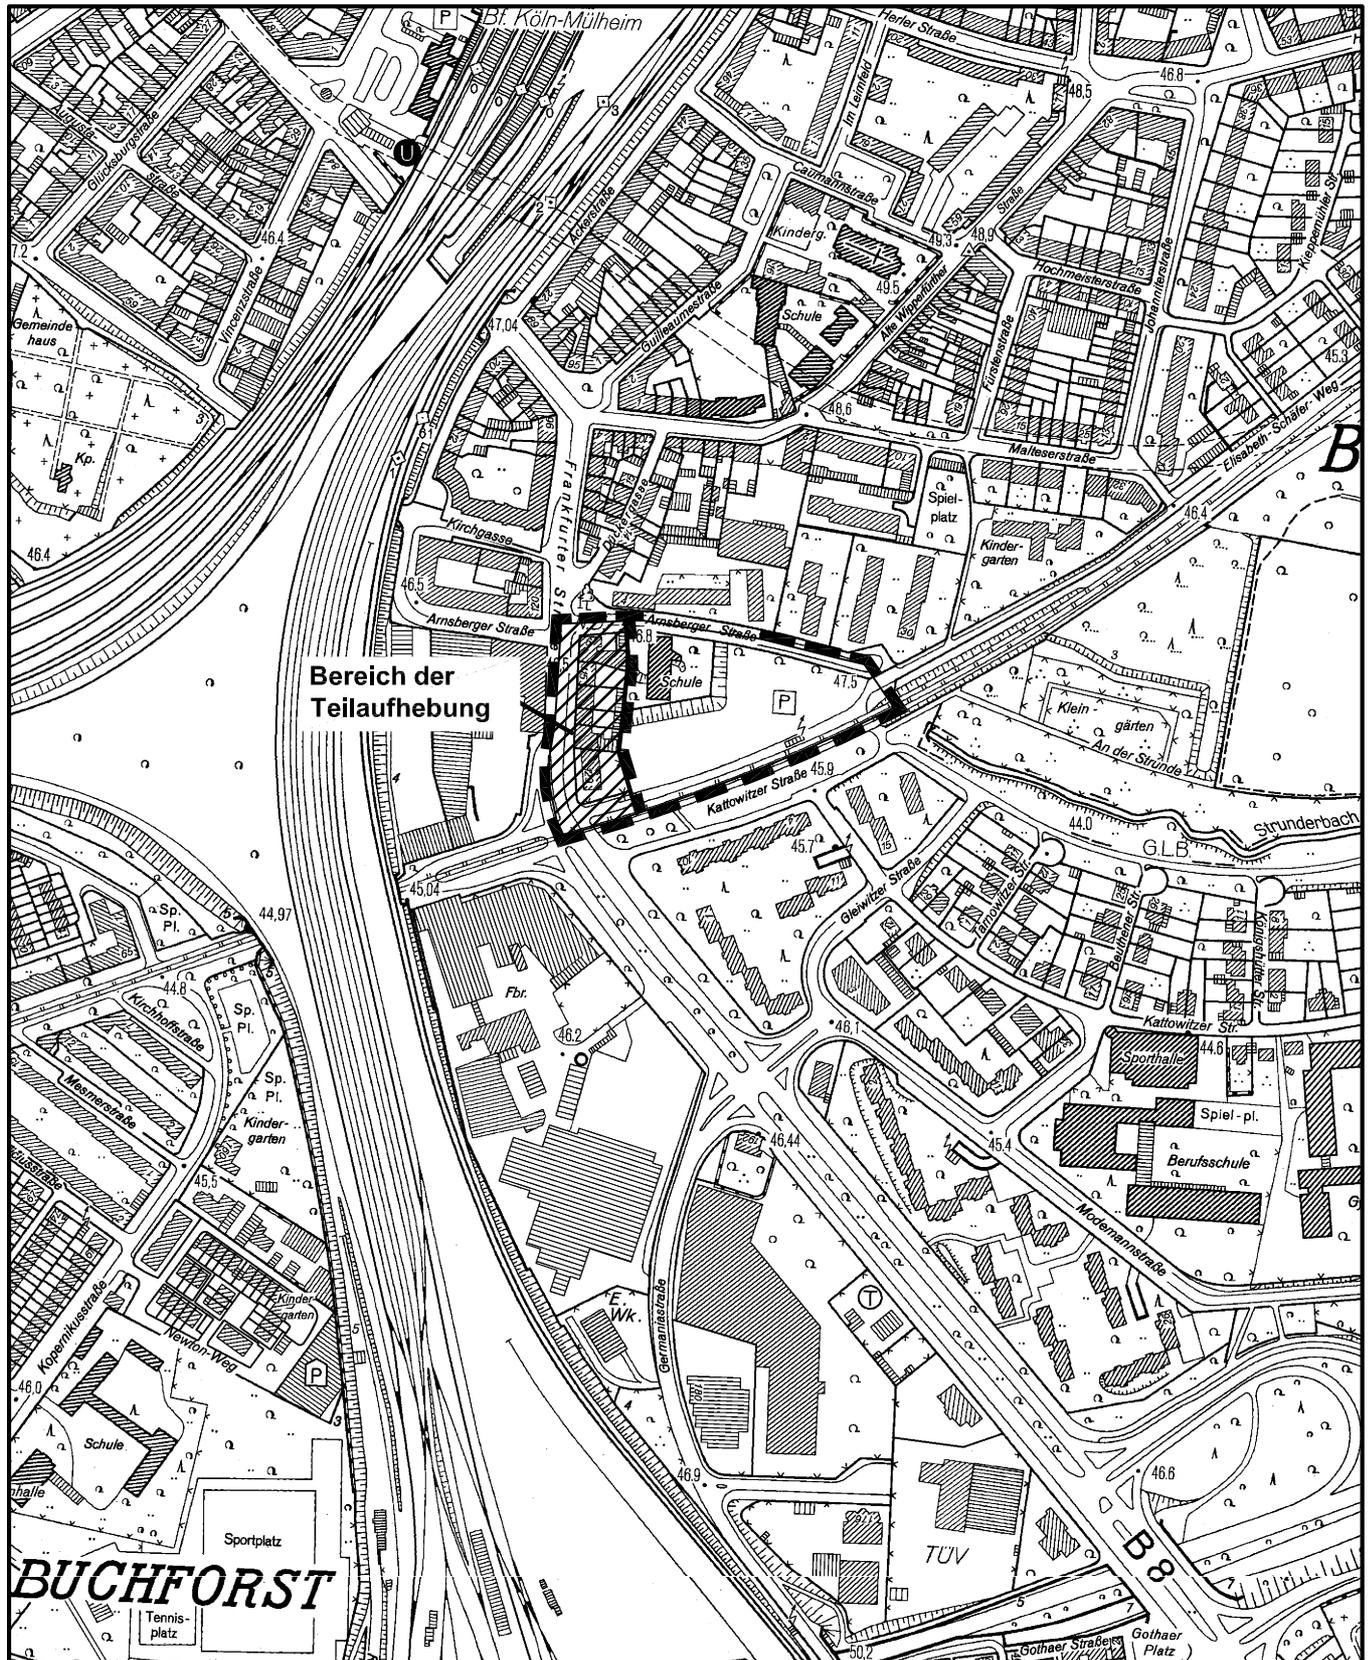

Maßstab 1 : 5 000



Planwirkungsbereich der Vorlage zur Orientierung von Mitgliedern des Rates, der Ausschüsse und der Bezirksvertretungen, die wegen Befangenheit an den Beratungen zu diesem Tagesordnungspunkt nicht teilnehmen dürfen.