


Anlage zur Satzung der Stadt Köln über eine Veränderungssperre in Köln - Mülheim Arbeitstitel: "Stadtteilzentrum Berliner Straße"

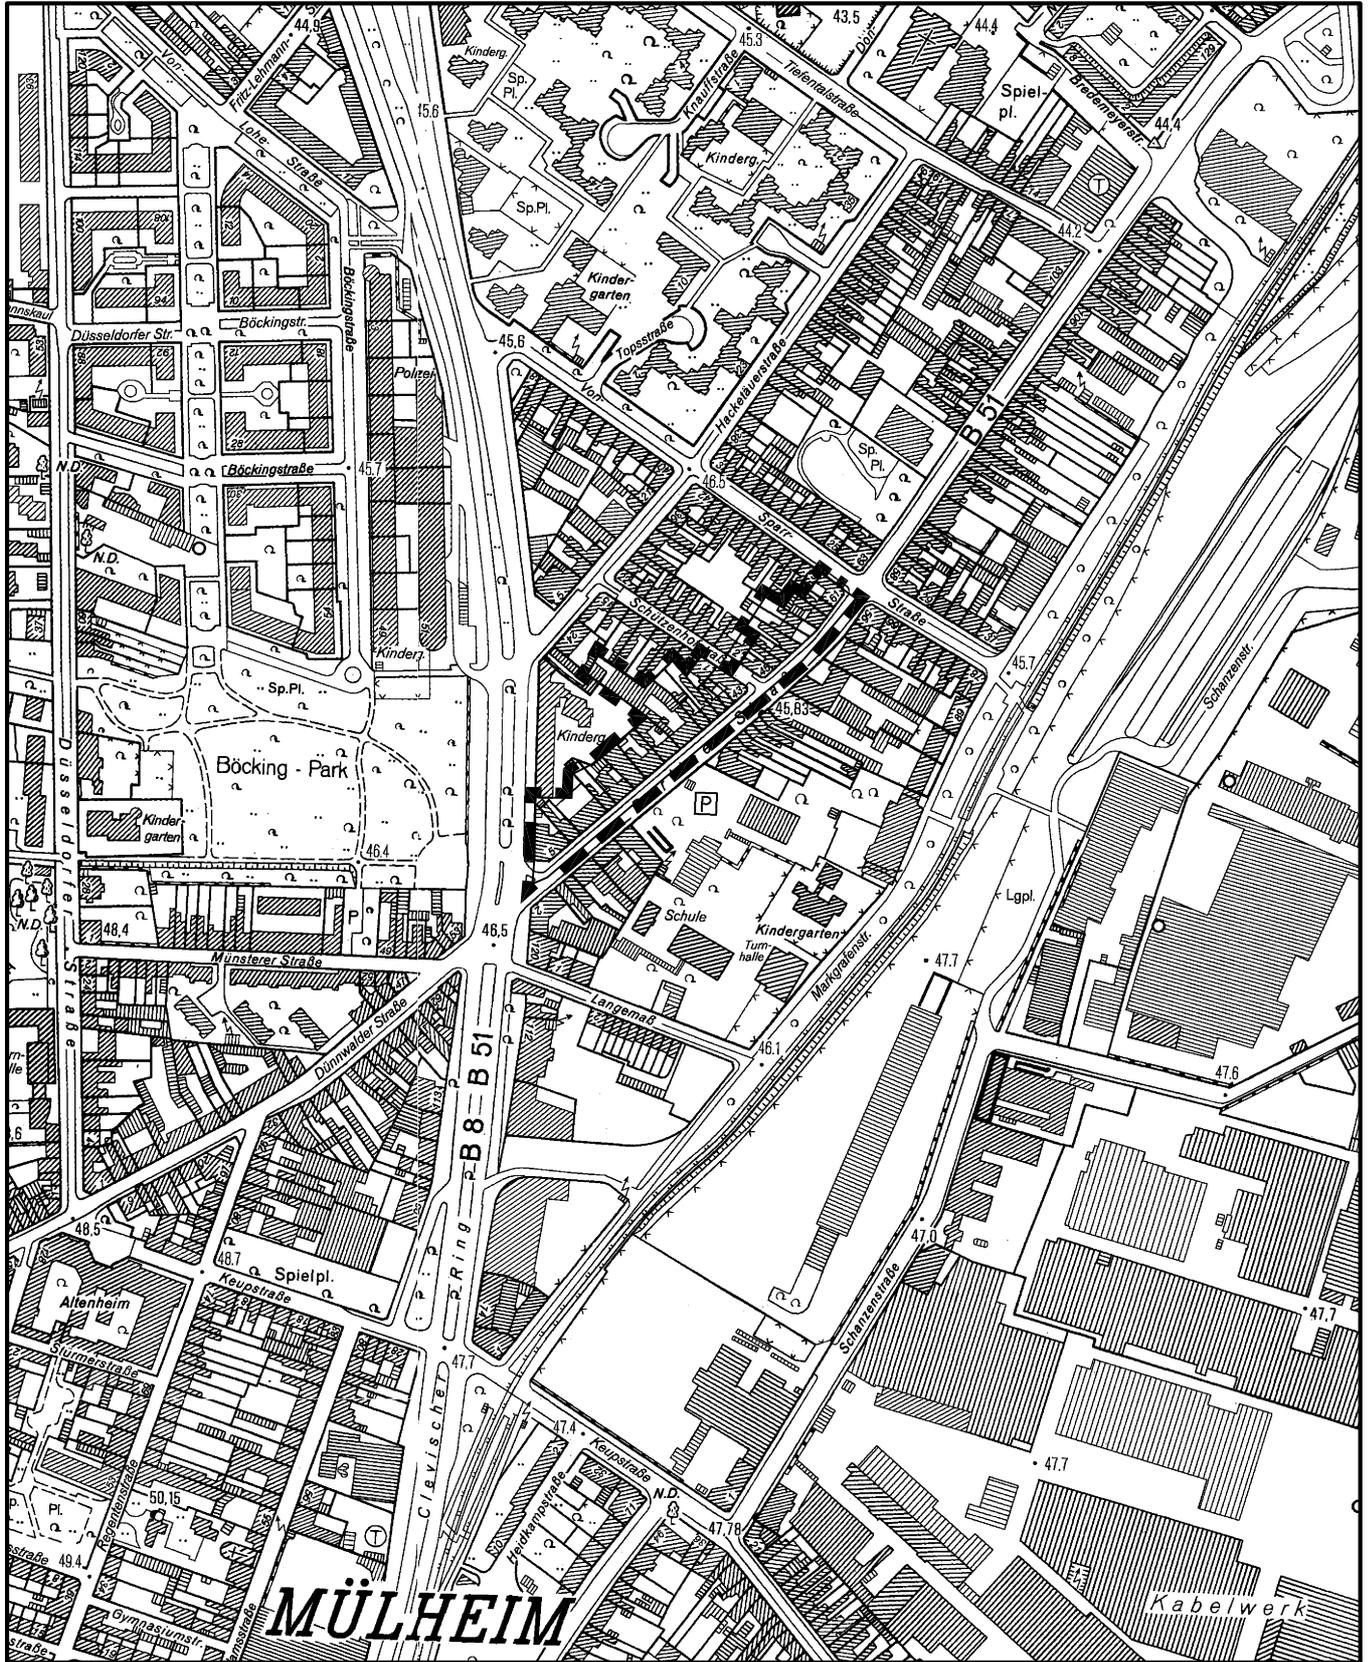

MÜLHEIM

Maßstab 1 : 5 000

