


Geltungsbereich des (vorhabenbezogenen) Bebauungsplanes
Gustav-Heinemann-Ufer 88-90
in Köln - Bayenthal

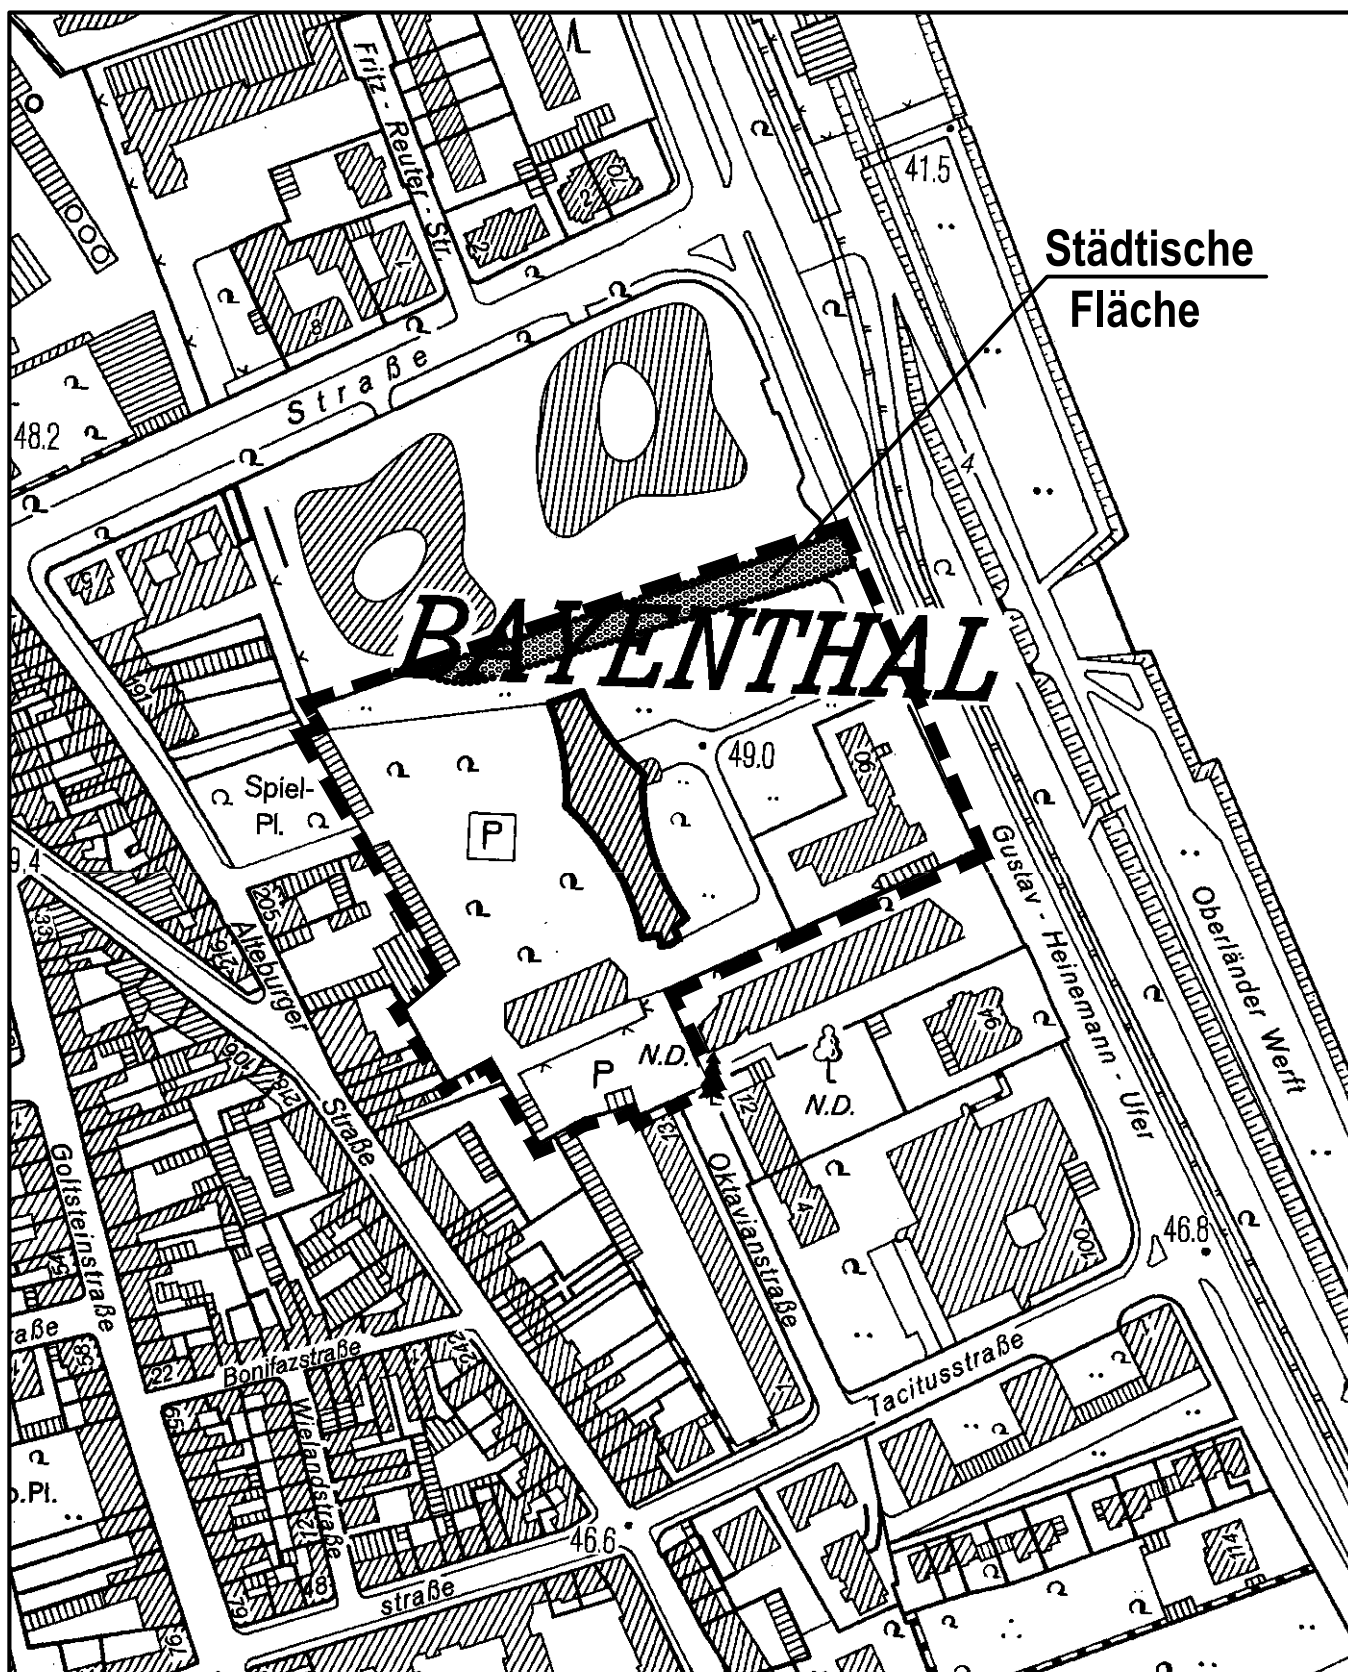

Maßstab 1 : 2 500

25 0 50 100 150 Meter



Planwirkungsbereich der Vorlage zur Orientierung von Mitgliedern des Rates, der Ausschüsse und der Bezirksvertretungen, die wegen Befangenheit an den Beratungen zu diesem Tagesordnungspunkt nicht teilnehmen dürfen.