


# Kölnstraße Schnitt A-A

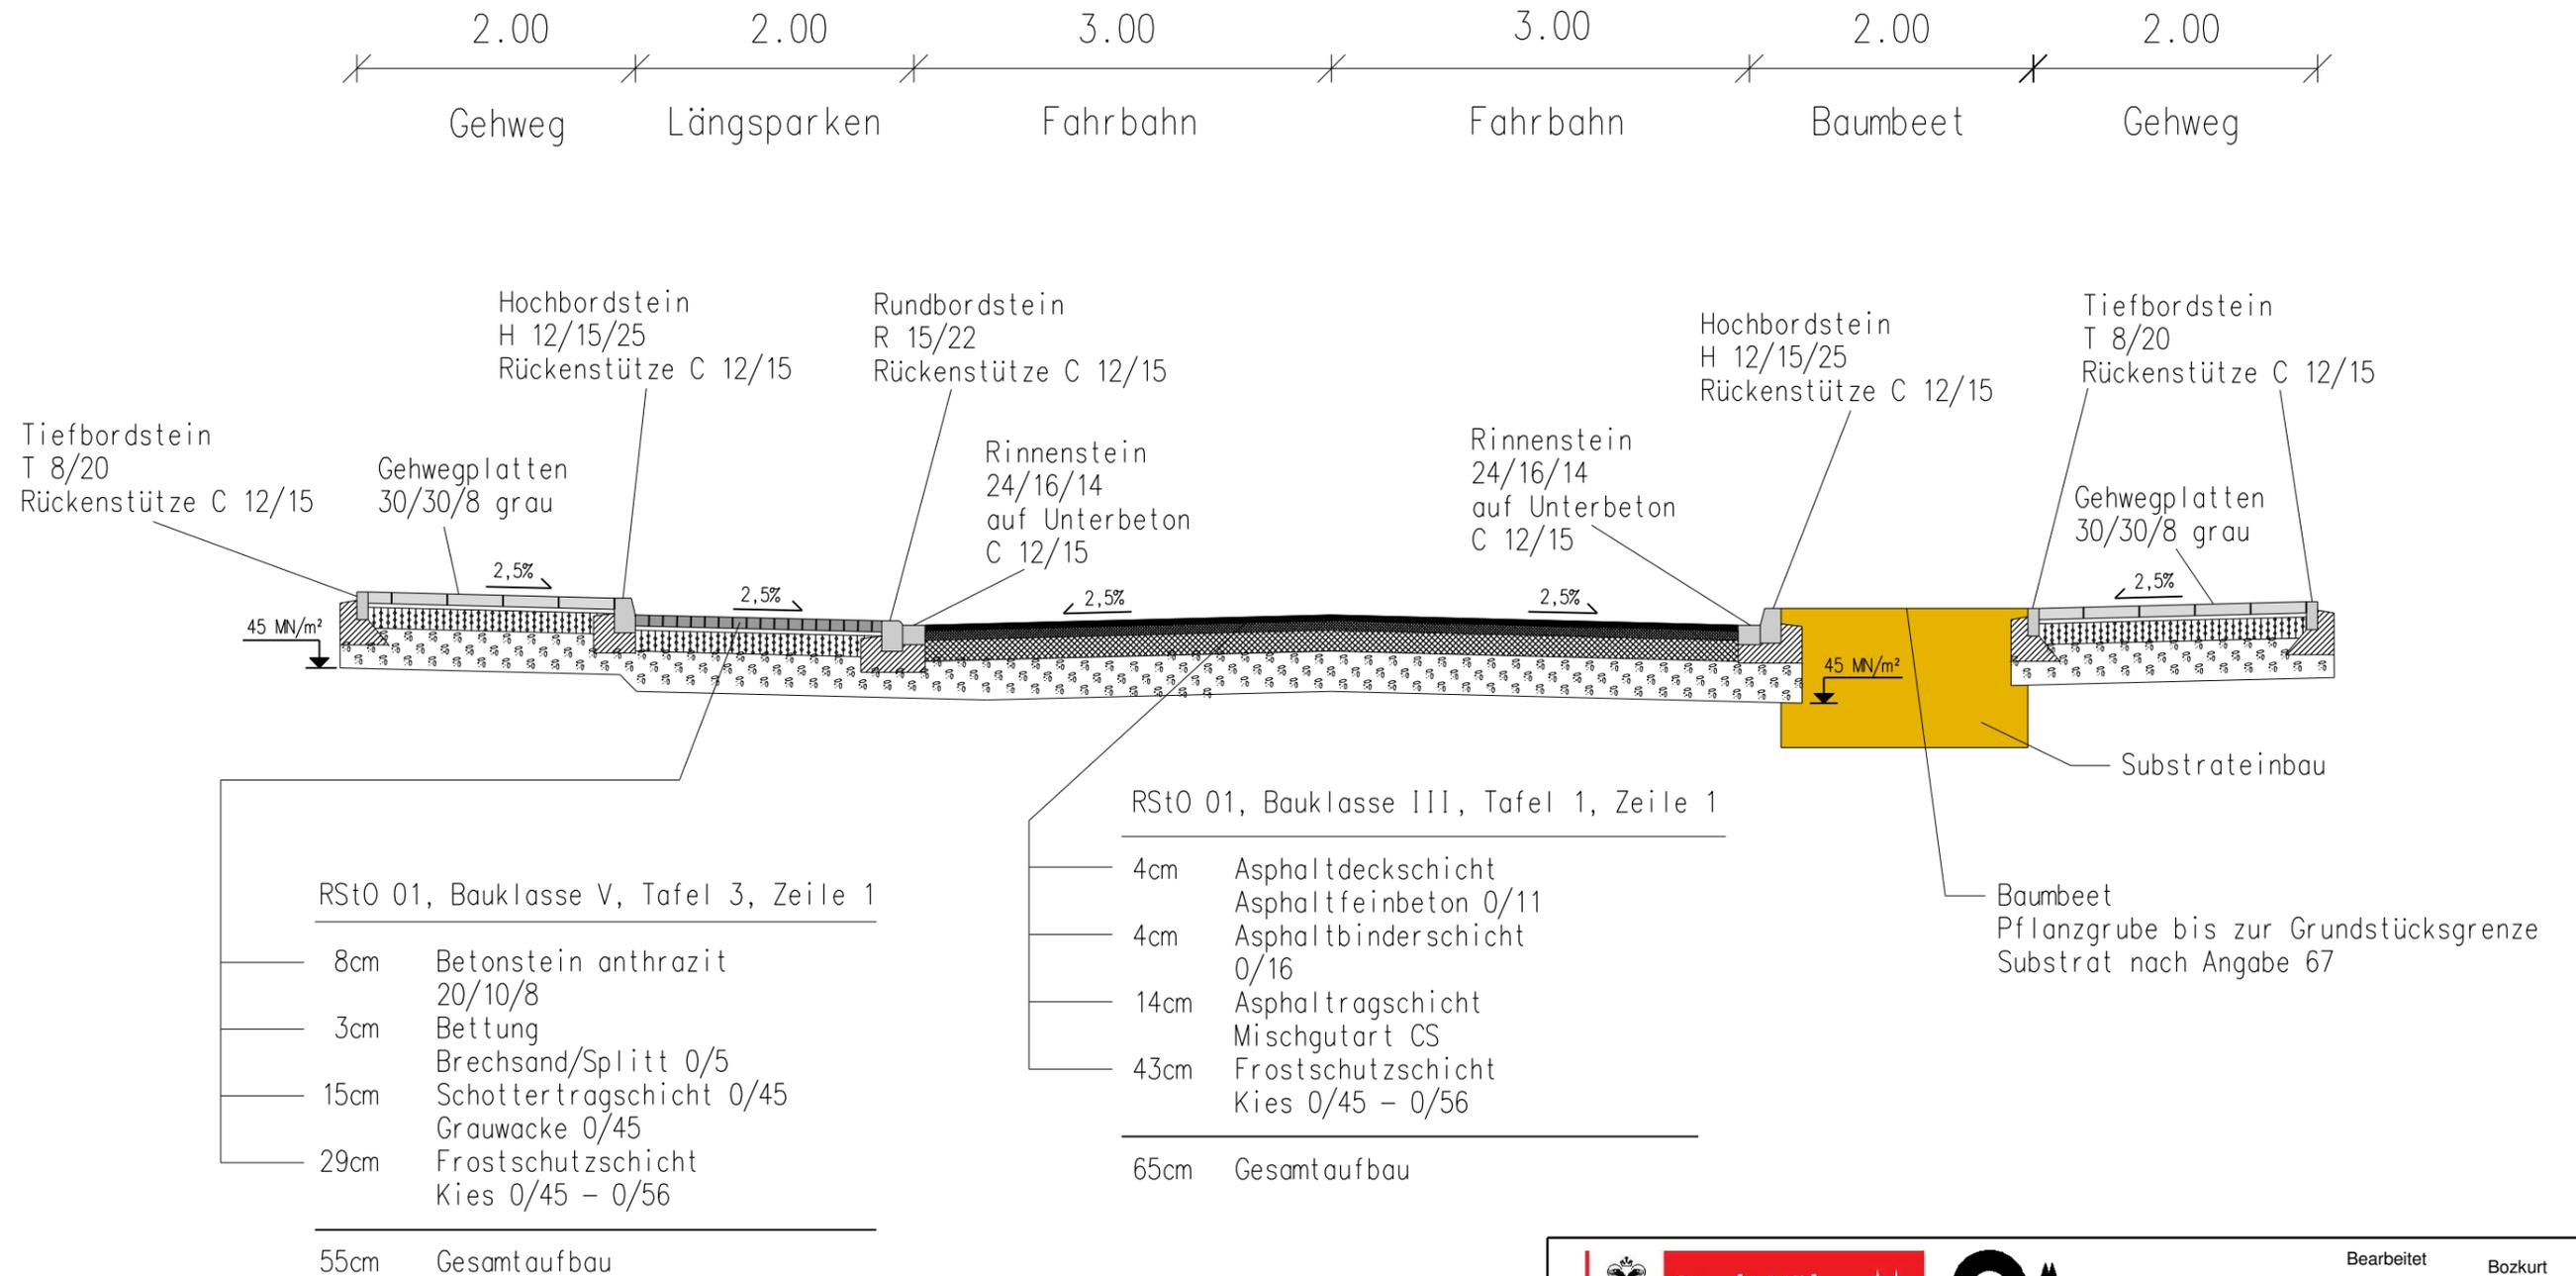

 		Bearbeitet	Bozkurt
Kölnstraße		Datum	20.12.2007
Maßnahme: Querprofil		Dateiname	QP-071221
		M 1:	50
Amtsleiter (66)	Abteilungsleiter (661)	Gruppenleiter (661/2)	Bezirksingenieur (661/2)
gez. Harzendorf 04.04.08	gez. Frau Stolte-Neumann 03.04.08	gez. Gödderz 02.04.08	gez. Schauwinhold 01.04.08