



Flur 88
Gem. Nippes


Werkstattstraße

Werkstattstraße

Werkstattstraße

Nohlstraße

Werkstattstraße

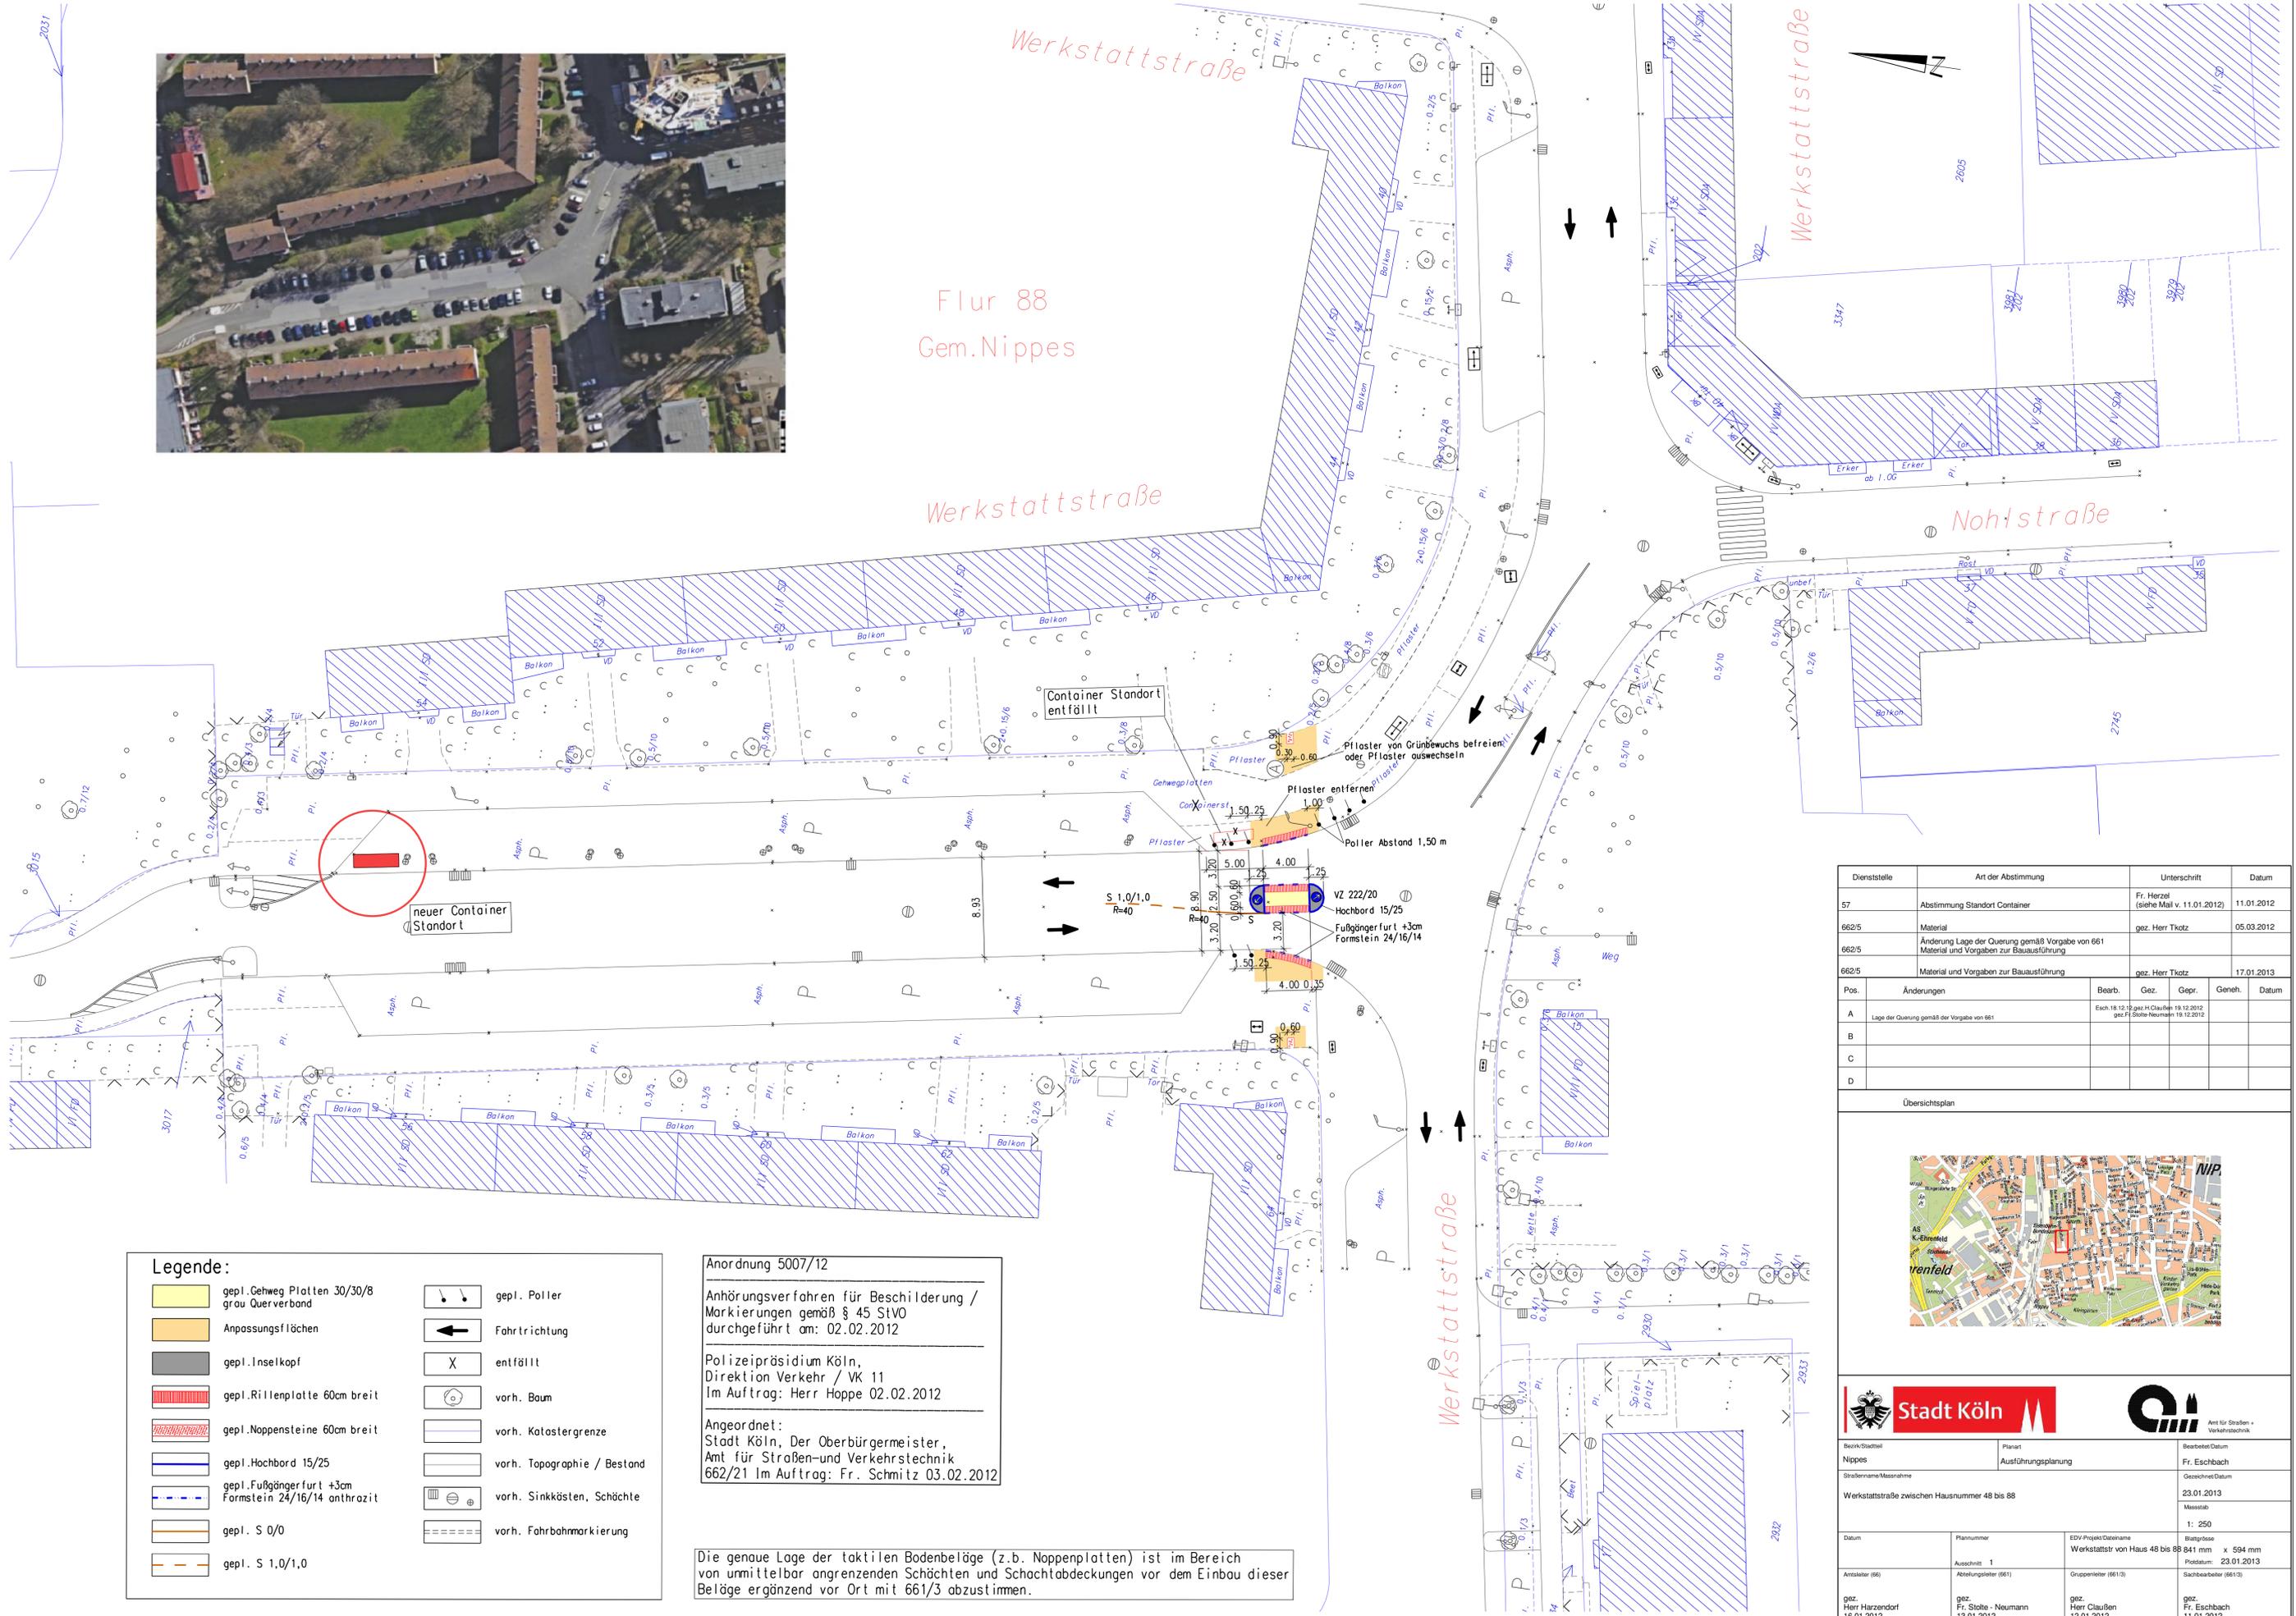

Legende:

- gepl. Gehweg Platten 30/30/8 grau Querverband
- Anpassungsflächen
- gepl. Insele Kopf
- gepl. Rillenplatte 60cm breit
- gepl. Noppensteine 60cm breit
- gepl. Hochbord 15/25
- gepl. Fußgängerfurt +3cm Formstein 24/16/14 anthrazit
- gepl. S 0/0
- gepl. S 1,0/1,0
- gepl. Poller
- Fahrtrichtung
- entfällt
- vorh. Baum
- vorh. Katastergrenze
- vorh. Topographie / Bestand
- vorh. Sinkkästen, Schächte
- vorh. Fahrbahnmарkierung

Anordnung 5007/12

Anhörungsverfahren für Beschilderung / Markierungen gemäß § 45 StVO durchgeführt am: 02.02.2012

Polizeipräsidium Köln, Direktion Verkehr / VK 11 Im Auftrag: Herr Hoppe 02.02.2012

Angeordnet: Stadt Köln, Der Oberbürgermeister, Amt für Straßen- und Verkehrstechnik 662/21 Im Auftrag: Fr. Schmitz 03.02.2012

Die genaue Lage der taktilen Bodenbeläge (z.B. Noppenplatten) ist im Bereich von unmittelbar angrenzenden Schächten und Schachtabdeckungen vor dem Einbau dieser Beläge ergänzend vor Ort mit 661/3 abzustimmen.

Dienststelle	Art der Abstimmung	Unterschrift	Datum			
57	Abstimmung Standort Container	Fr. Herzel (siehe Mail v. 11.01.2012)	11.01.2012			
662/5	Material	gez. Herr Tlotz	05.03.2012			
662/5	Änderung Lage der Quering gemäß Vorgabe von 661 Material und Vorgaben zur Bauausführung	gez. Herr Tlotz	17.01.2013			
662/5	Material und Vorgaben zur Bauausführung	gez. Herr Tlotz	17.01.2013			
Pos.	Änderungen	Bearb.	Gez.	Gepr.	Geneh.	Datum
A	Lage der Quering gemäß der Vorgabe von 661		Esch 18.12.12; gez. Fr. Claussen 19.12.2012; gez. Fr. Sobotka-Neumann 19.12.2012			
B						
C						
D						



Stadt Köln

Bezahlungsstelle: Nippes
Planart: Ausführungsplanung
Bearbeitet/Datum: Fr. Eschbach 23.01.2013
Strassenname/Maßnahme: Werkstattstraße zwischen Hausnummer 48 bis 88
Gezeichnet/Datum: 23.01.2013
Maßstab: 1:250
Blattgröße: 841 mm x 594 mm
Postdatum: 23.01.2013
Sachbearbeiter (661.3): Herr Harzendorf 16.01.2012
Ausschnitt: 1
Abteilungsleiter (661): Fr. Sibbe - Neumann 13.01.2012
Gruppenleiter (661.3): Herr Claussen 12.01.2012
Sachbearbeiter (661.3): Fr. Eschbach 11.01.2012