


FNP - Ausschnitt
Arbeitstitel: Raderthalgürtel (neu) in Köln-Zollstock
1. Änderung

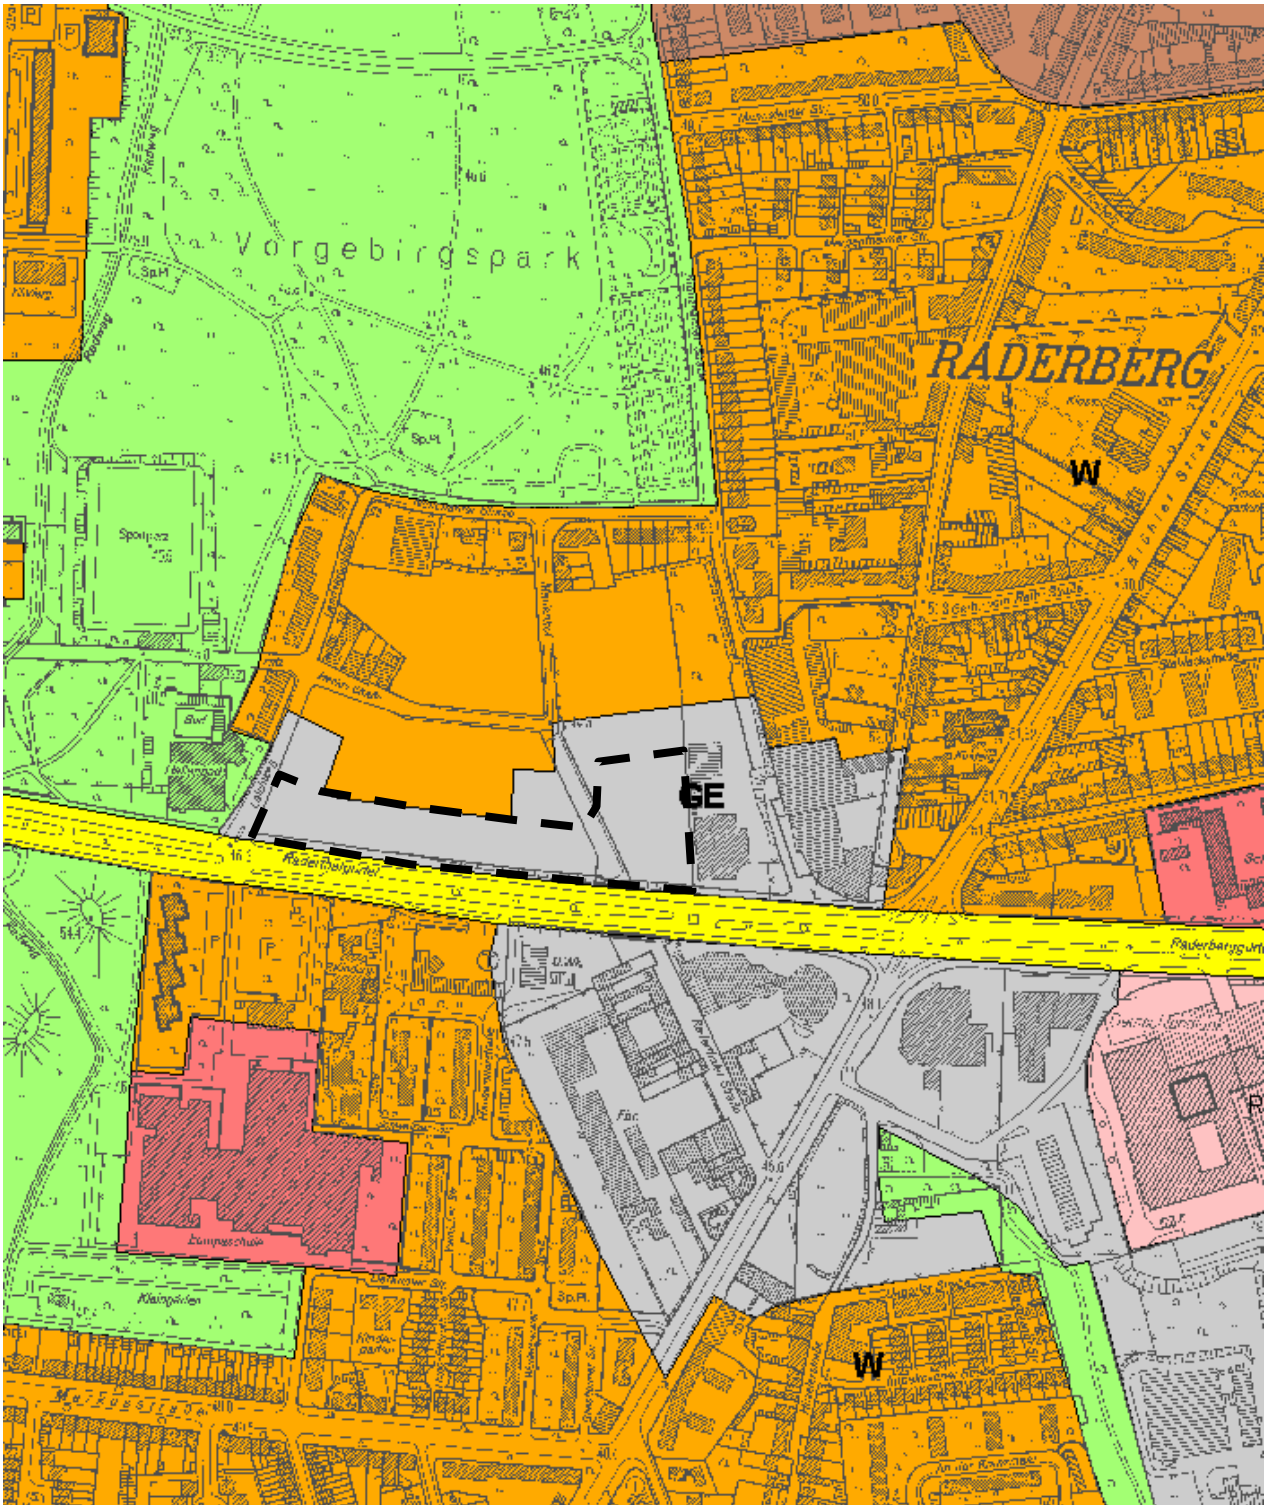

----- Plangebiet

ohne Maßstab