


Satzung der Stadt-Köln über eine Veränderungssperre in Köln-Neustadt/Süd; Köln-Sülz Arbeitstitel: "Eifelwall" in Köln - Neustadt/Süd; Köln-Sülz

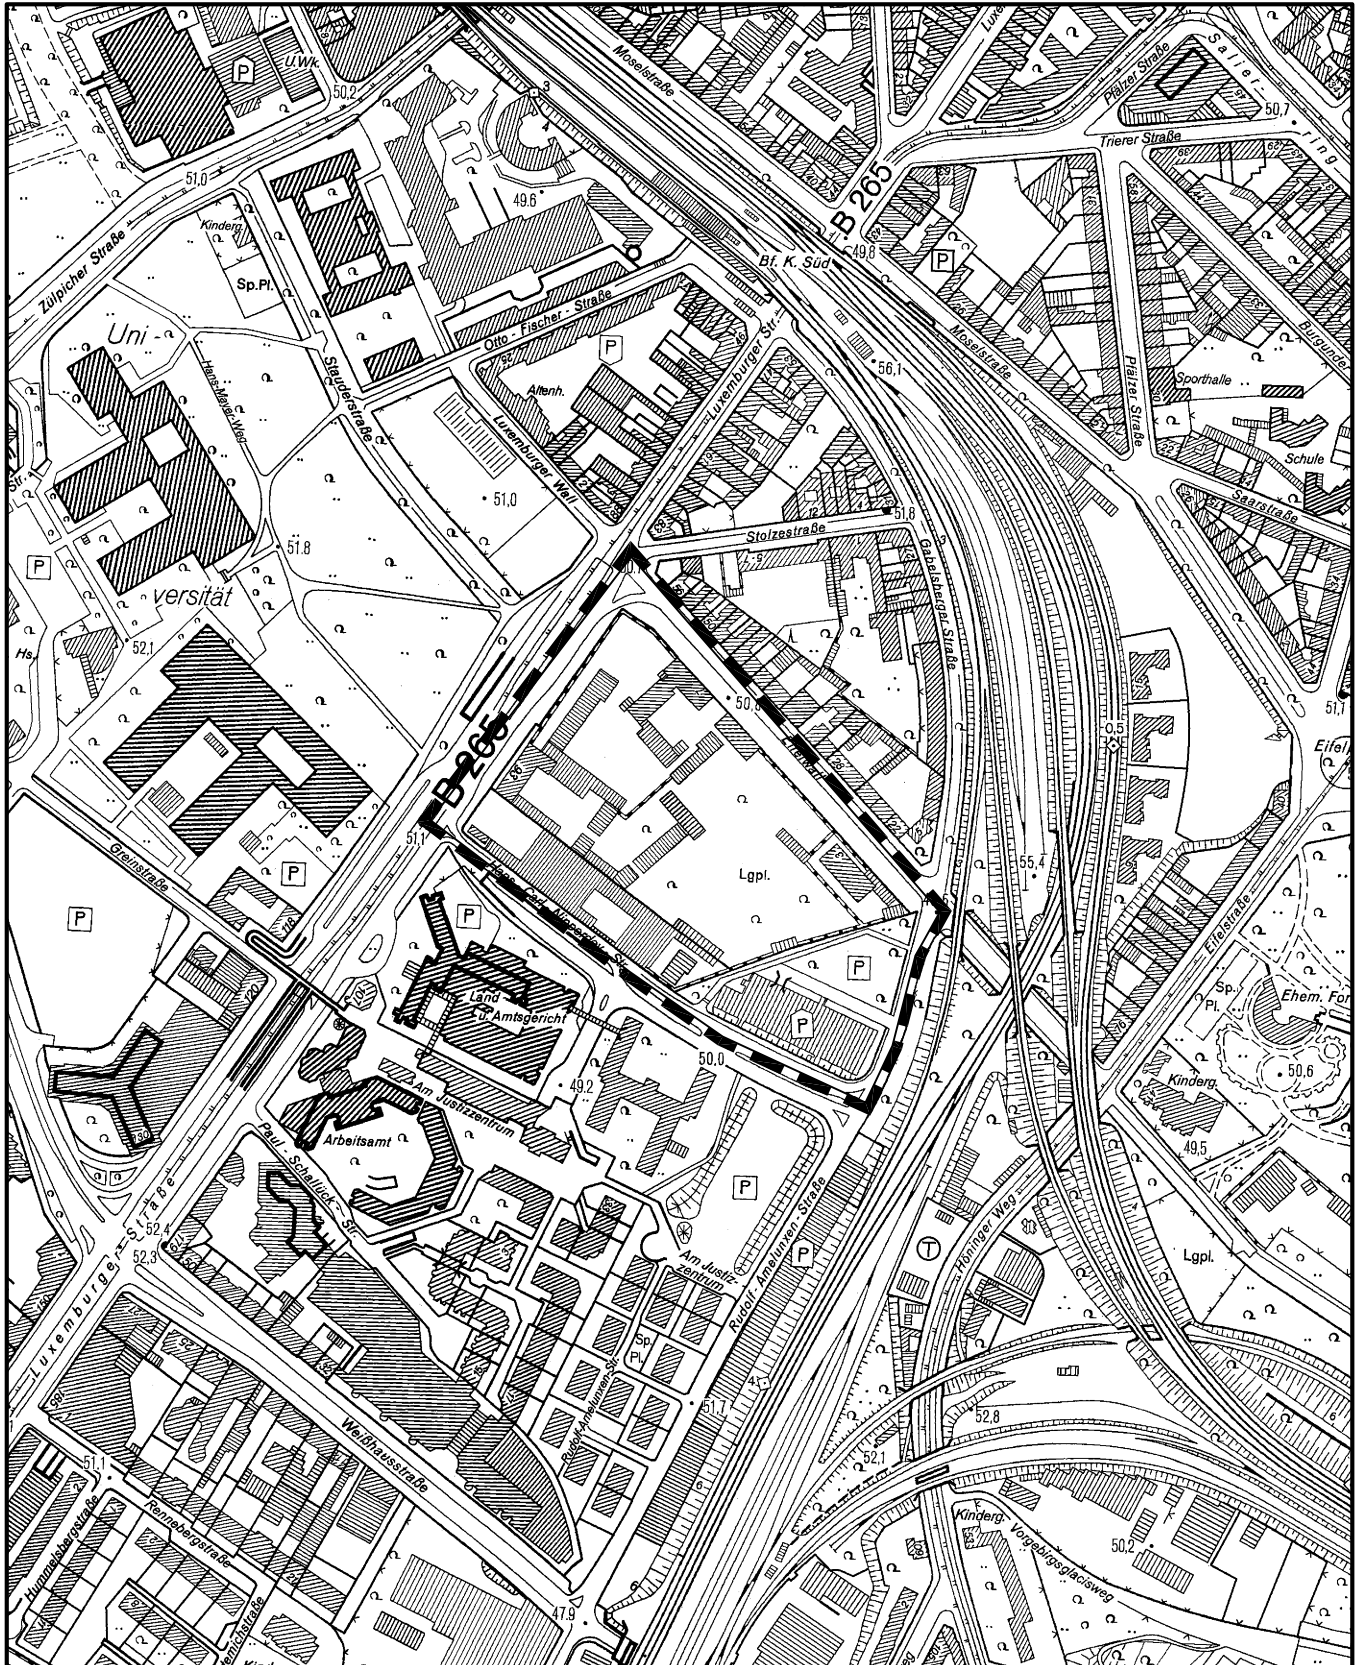

Maßstab 1 : 5 000



Planwirkungsbereich der Vorlage zur Orientierung von Mitgliedern des Rates, der Ausschüsse und der Bezirksvertretungen, die wegen Befangenheit an den Beratungen zu diesem Tagesordnungspunkt nicht teilnehmen dürfen.