


Anlage zur Satzung der Stadt-Köln über eine Veränderungssperre in Köln-Neustadt/Süd; Köln-Sülz Arbeitstitel: "Eifelwall" in Köln - Neustadt/Süd; Köln-Sülz

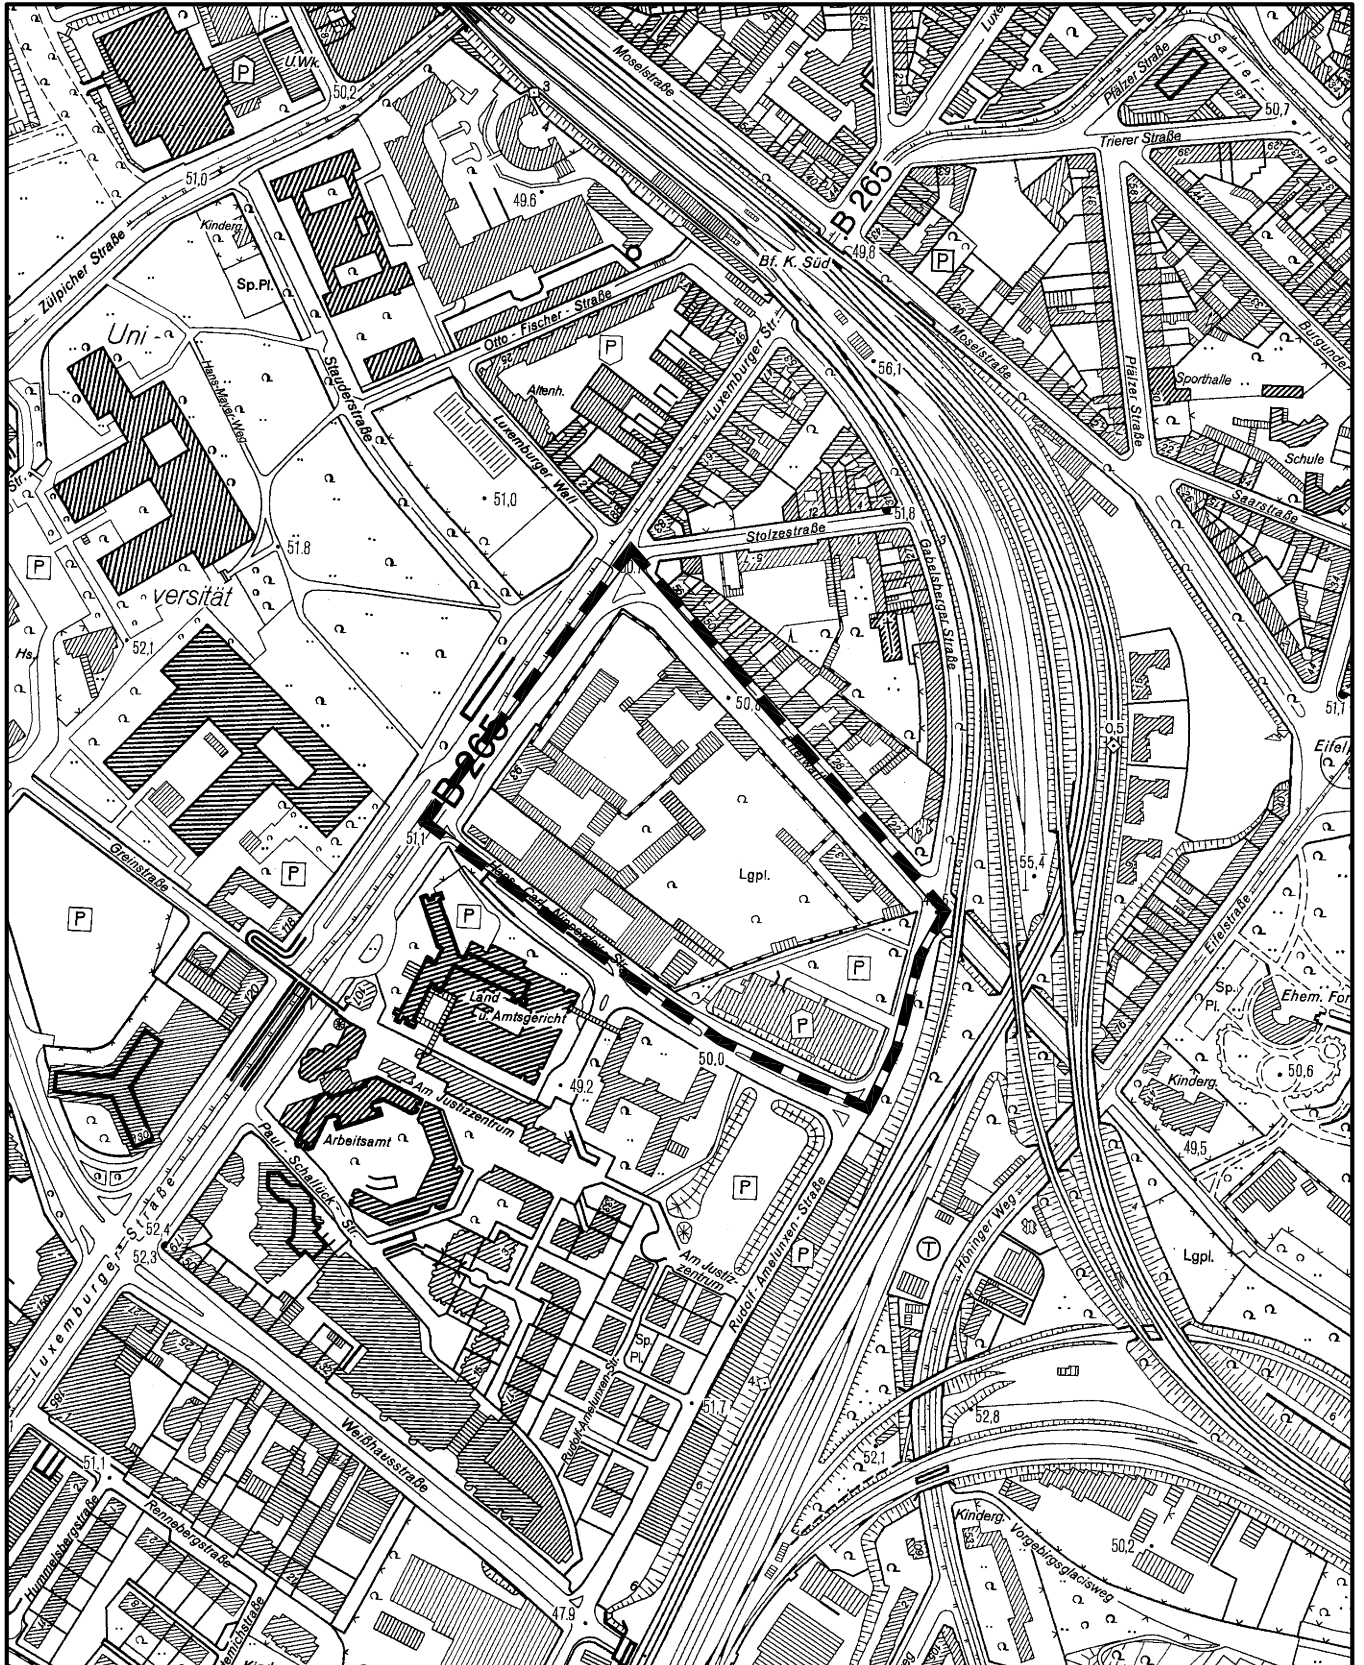

Maßstab 1 : 5 000

