


Geltungsbereich des Bebauungsplan-Entwurfs 58483/06

Im Kamp/Dachsweg

in Köln - Widdersdorf

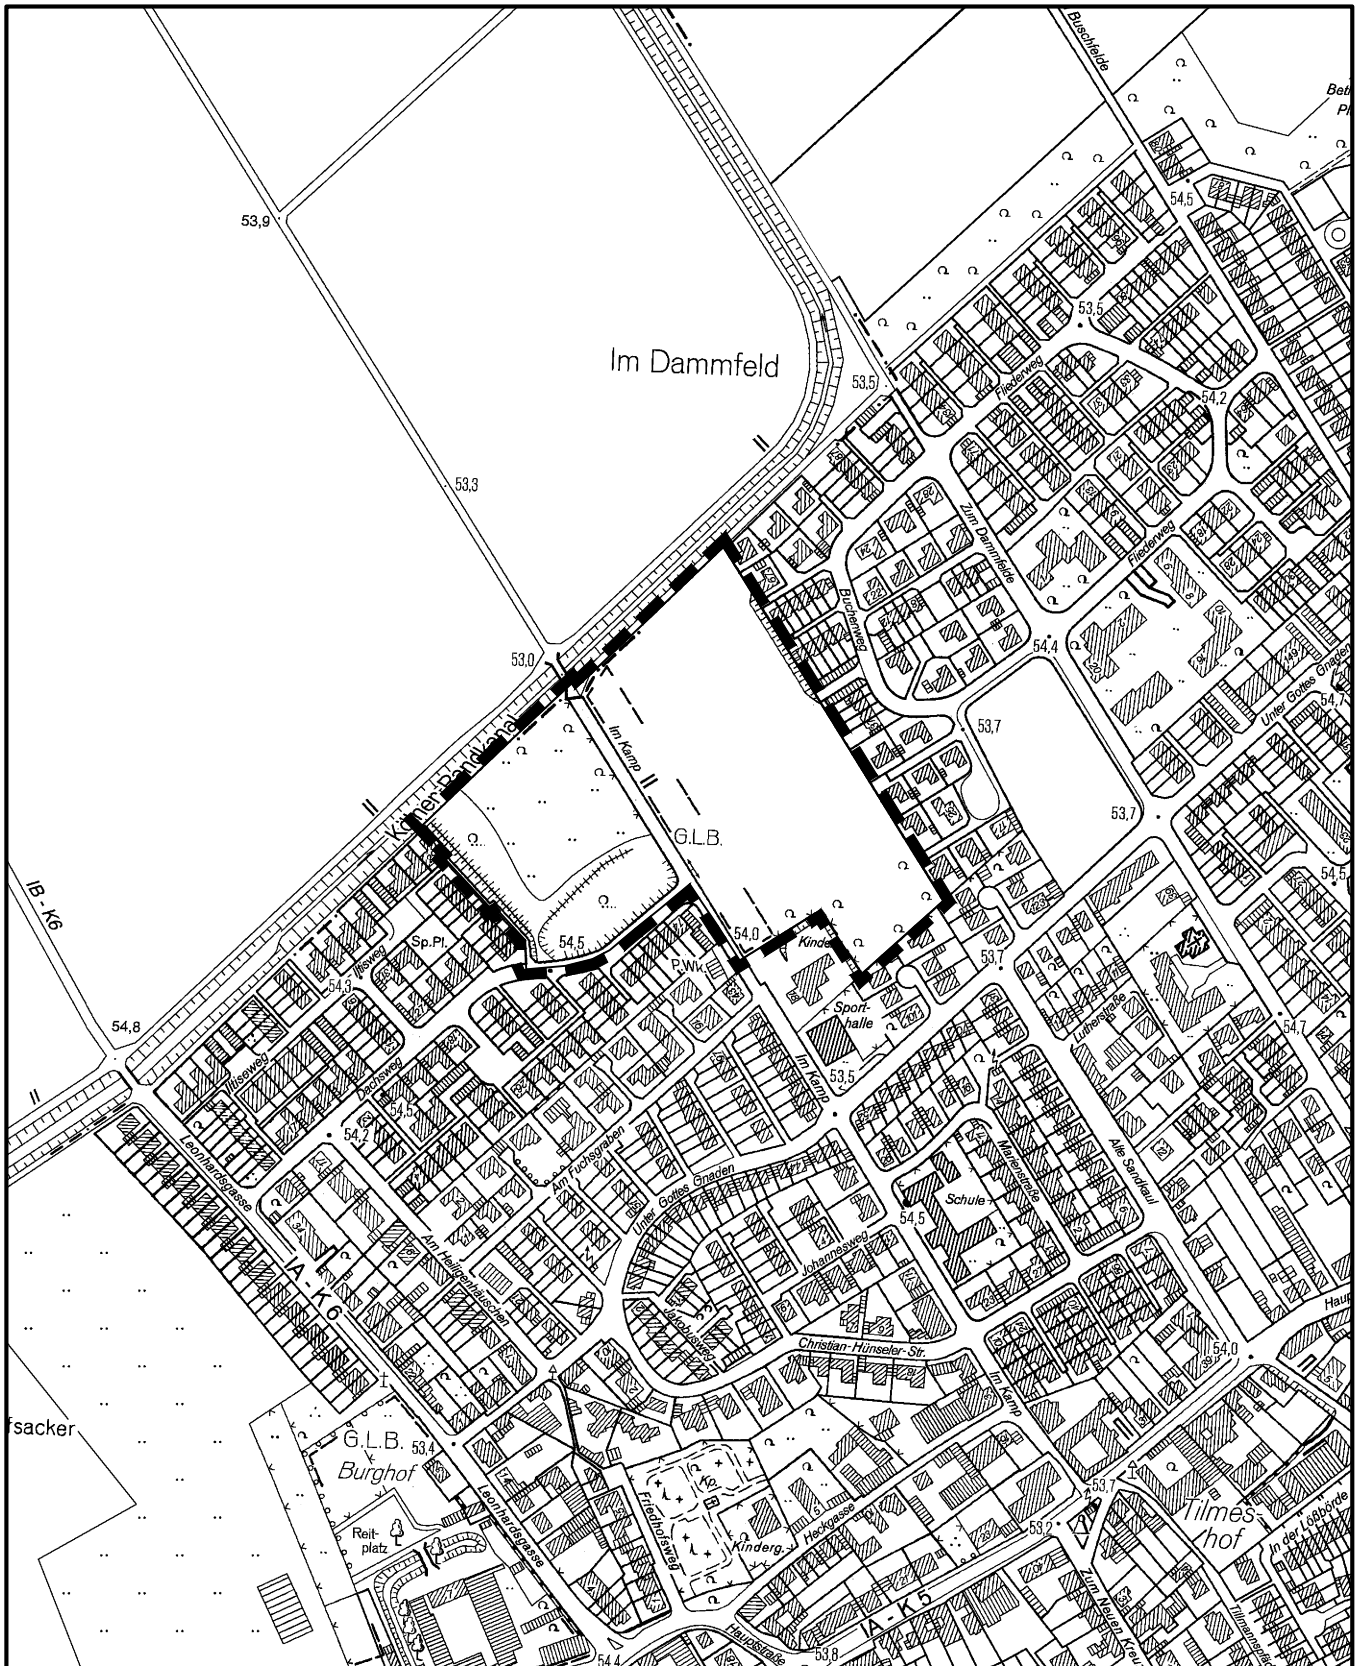

Maßstab 1 : 5 000



Planwirkungsbereich der Vorlage zur Orientierung von Mitgliedern des Rates, der Ausschüsse und der Bezirksvertretungen, die wegen Befangenheit an den Beratungen zu diesem Tagesordnungspunkt nicht teilnehmen dürfen.