


Anlage zur Satzung der Stadt Köln über eine Veränderungssperre in Köln-Rondorf
Arbeitstitel: **Südlich Rodenkirchener Straße**
in Köln-Rondorf

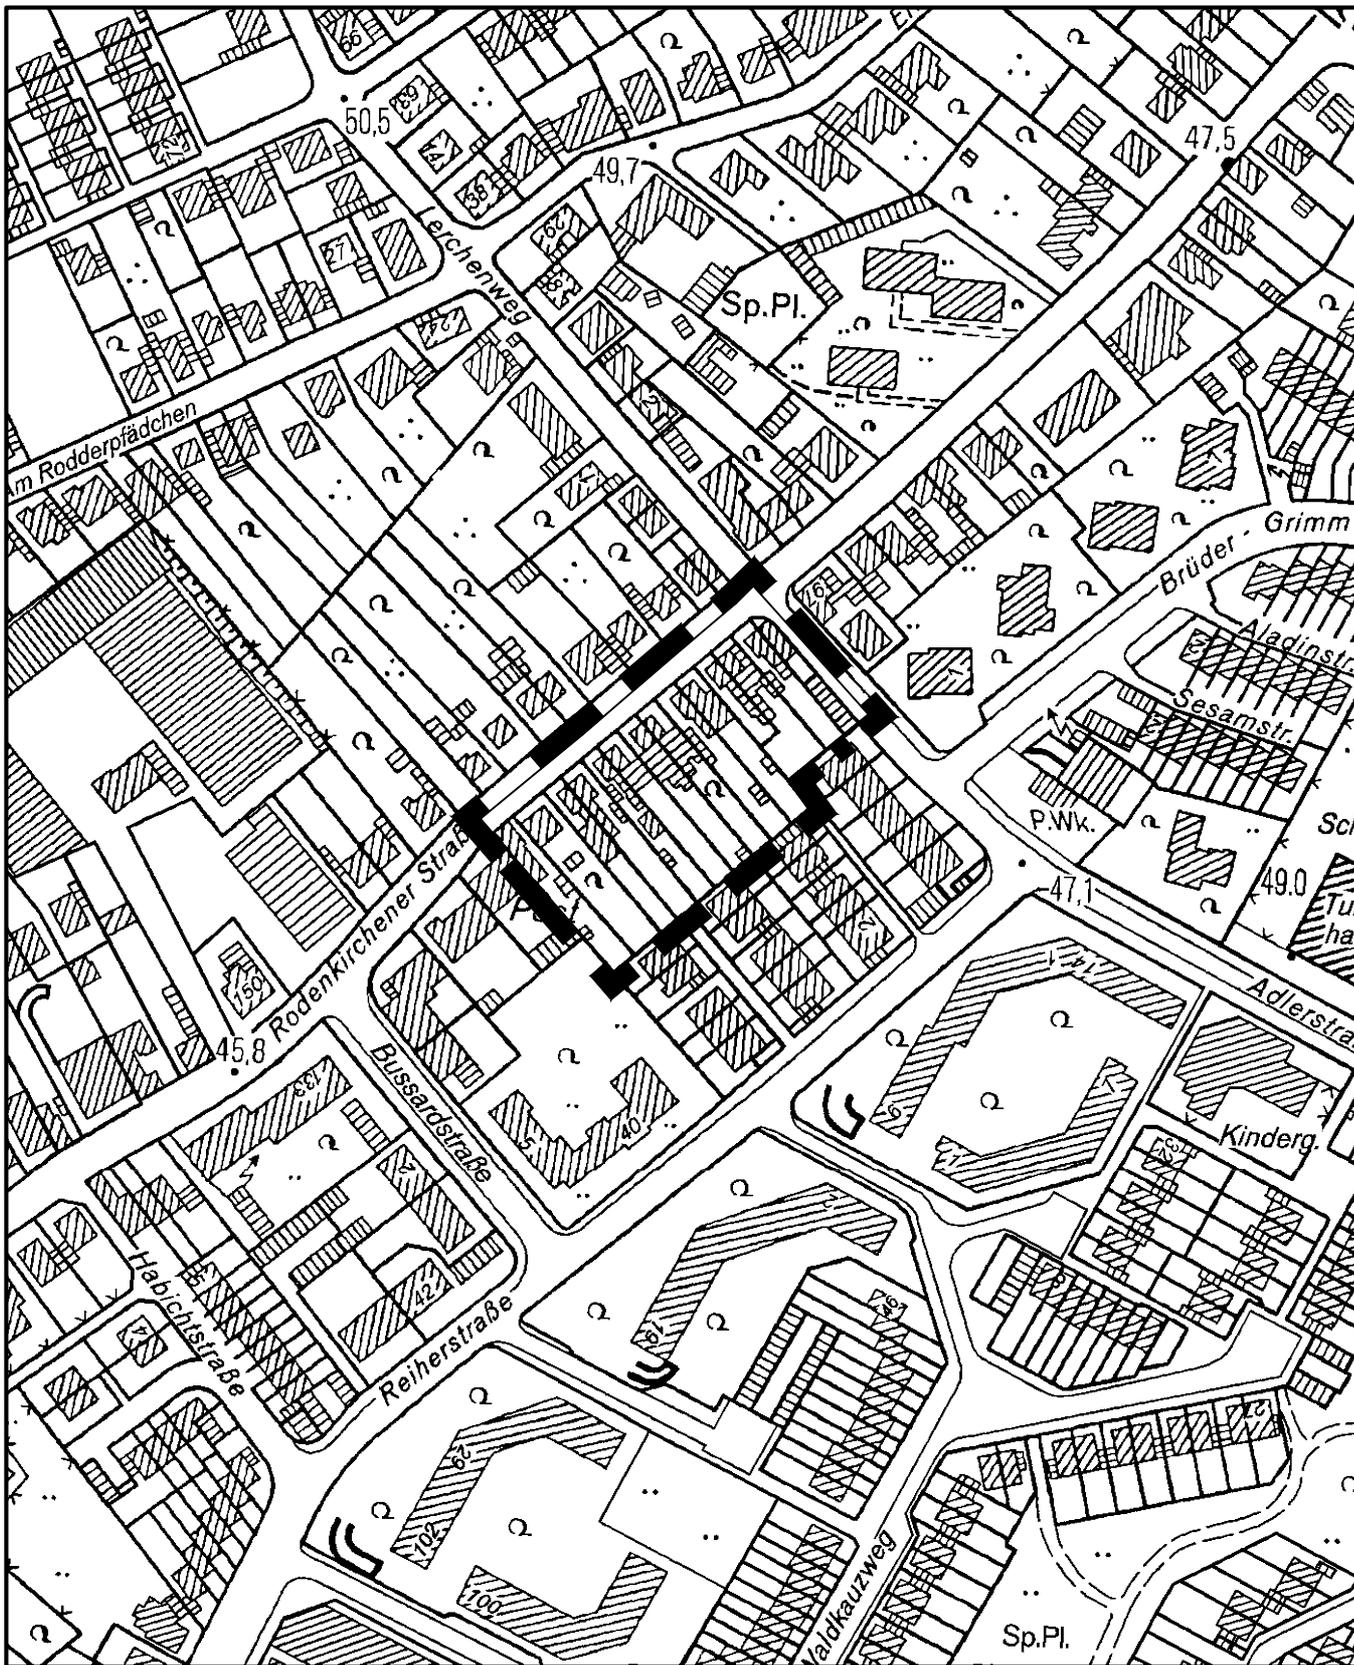

Maßstab 1 : 2 500

