


# Anlage 3

Bebauungsplan-Entwurf, Stand erneute Unterrichtung der Öffentlichkeit nach § 13a BauGB

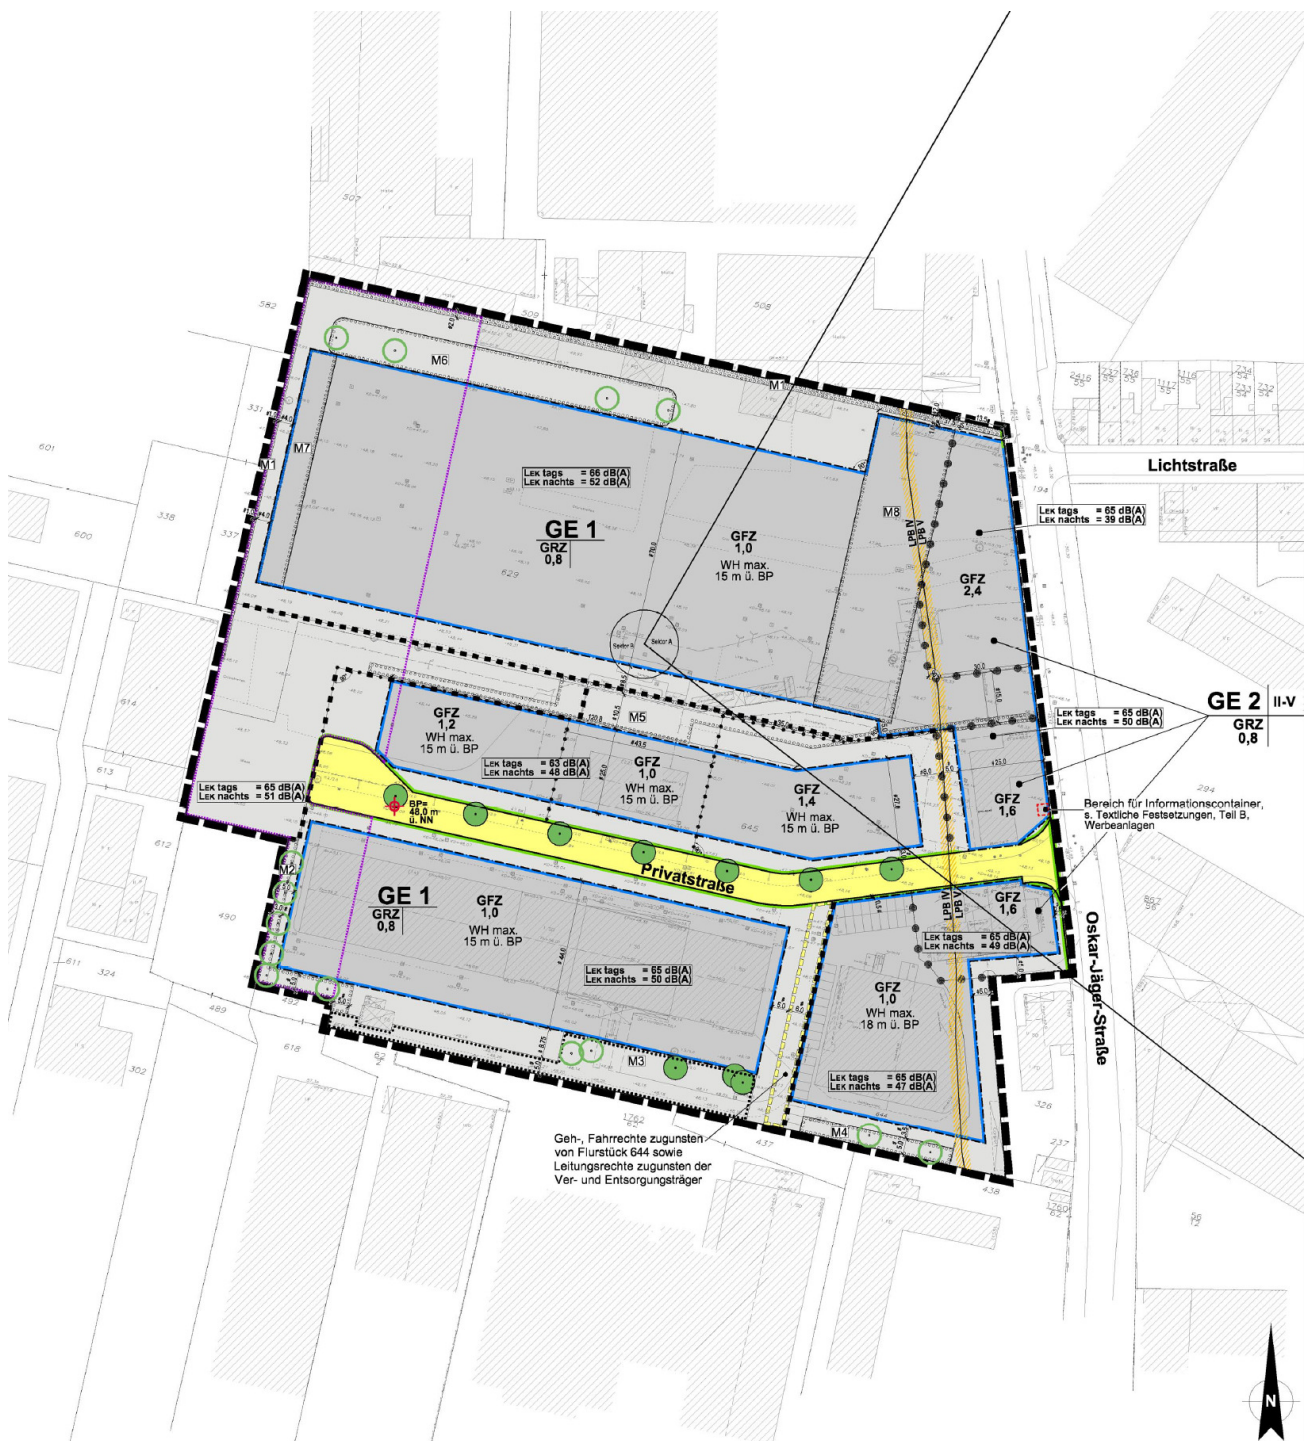

Ohne Maßstab