


## Geltungsbereich des Bebauungsplanes Nr.59440/03 Weiden Süd / Teilbereich Grünzug West- 3. Änderung in Köln - Weiden

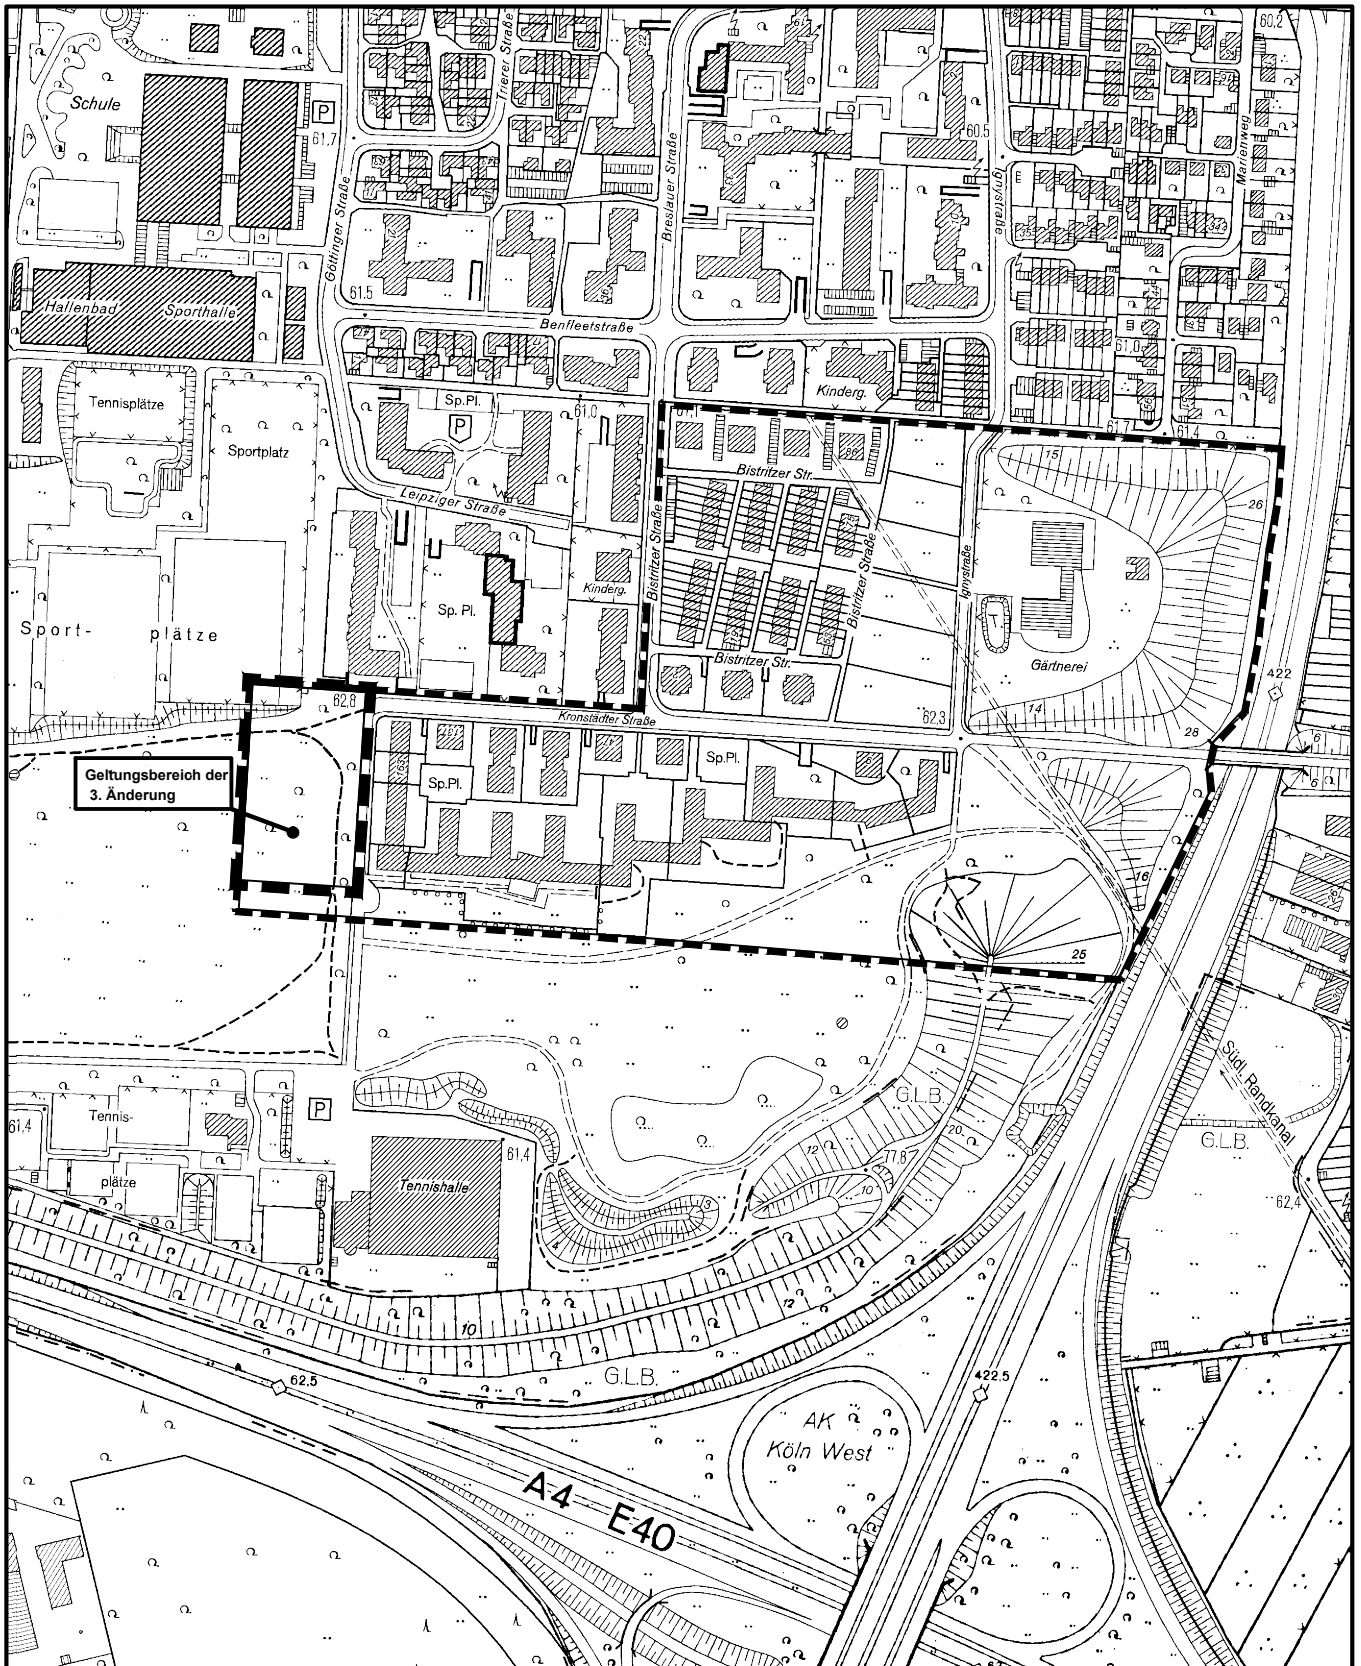

Maßstab 1 : 5 000



Planwirkungsbereich der Vorlage zur Orientierung von Mitgliedern des Rates, der Ausschüsse und der Bezirksvertretungen, die wegen Befangenheit an den Beratungen zu diesem Tagesordnungspunkt nicht teilnehmen dürfen.