


2. Änderung Bebauungsplan Nr.: 71446/02 für das Grundstück Heßhofstraße Nr.43 in Köln - Vingst

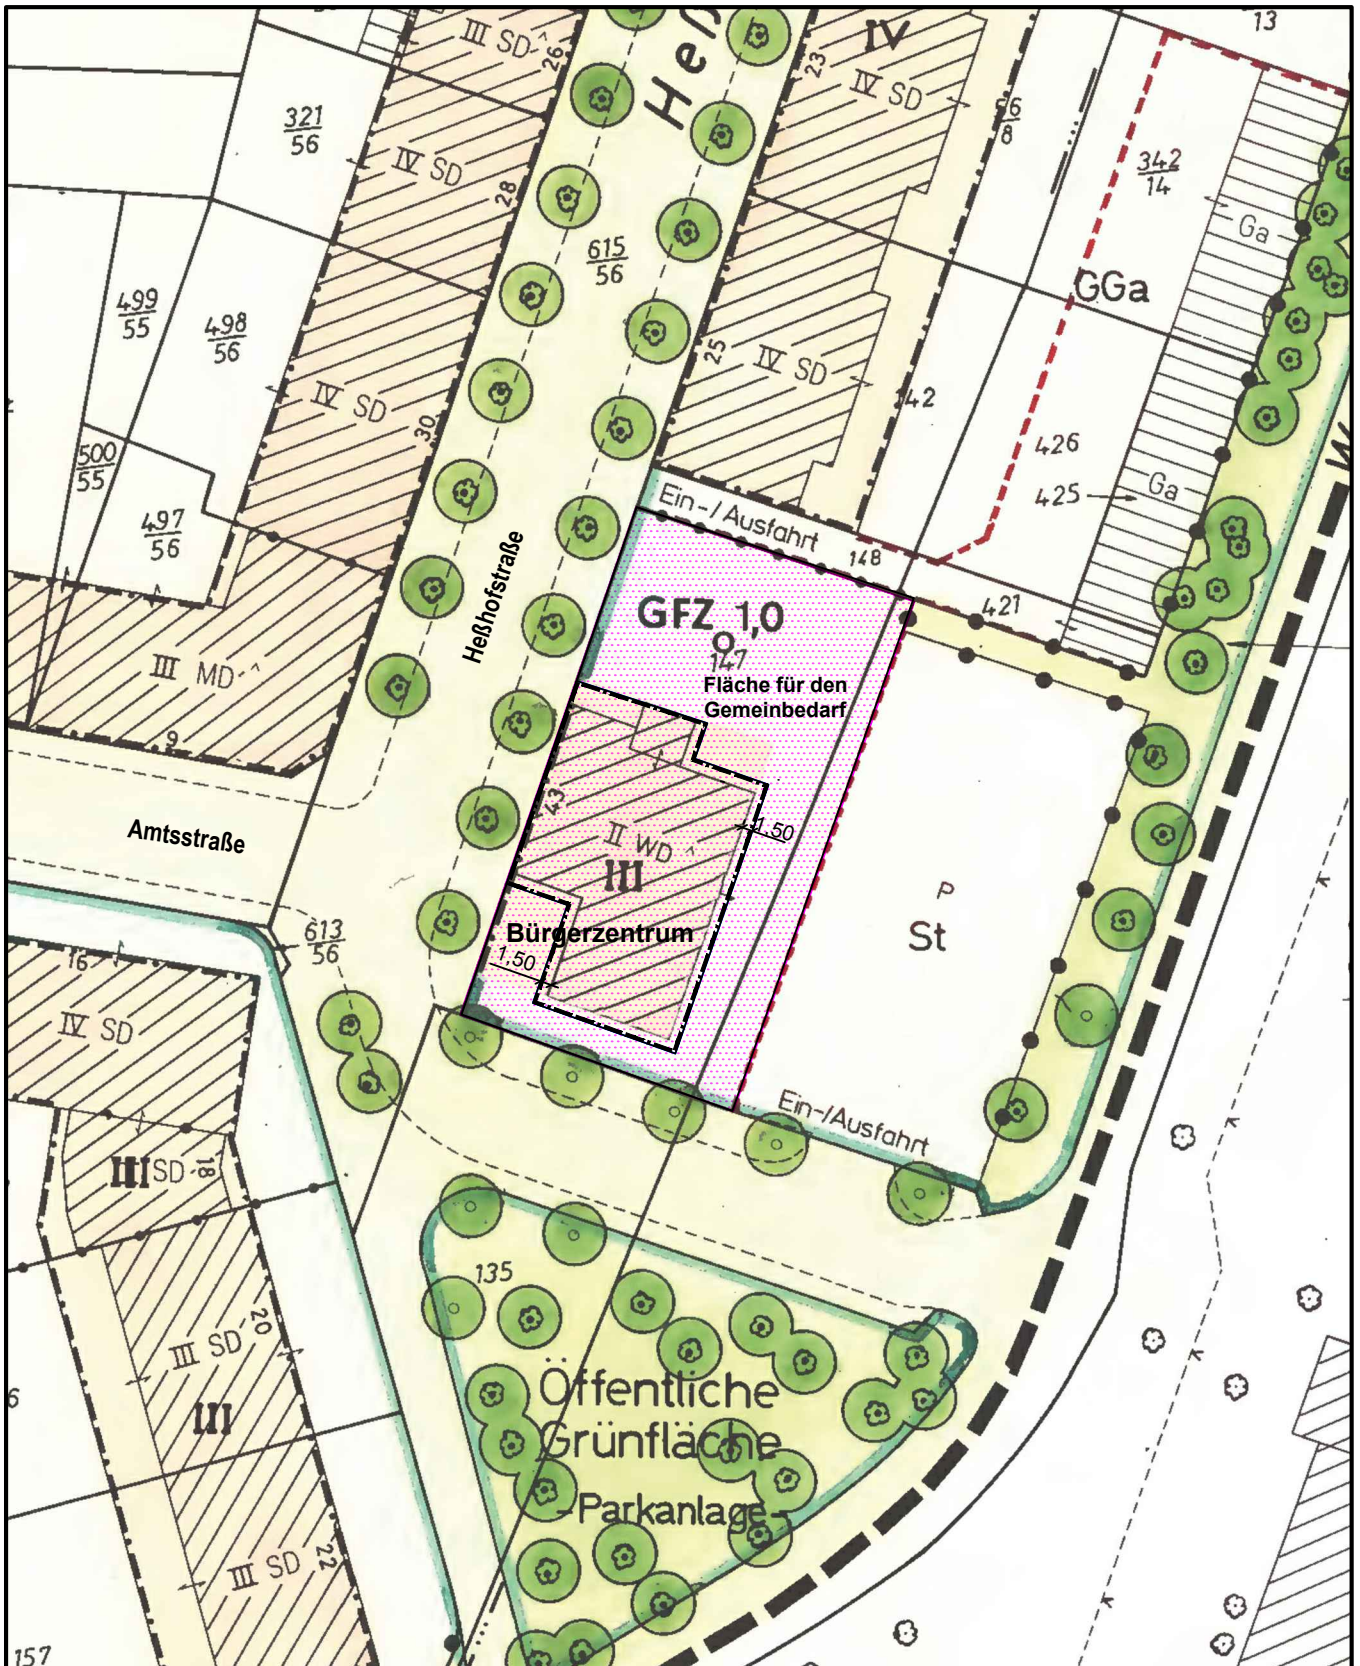

Maßstab 1:500



Planwirkungsbereich der Vorlage zur Orientierung von Mitgliedern des Rates, der Ausschüsse und der Bezirksvertretungen, die wegen Befangenheit an den Beratungen zu diesem Tagesordnungspunkt nicht teilnehmen dürfen.