
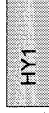
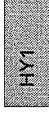





# Anlage 3


Maßnahmen (neu)

-  Scherassen ohne Baumbestand
  -  Terrassen und Zuwegungen, versiegelt
  -  Gebäudefläche, versiegelt
  -  Vorhaben/Konfliktbereich
- Kompensationsmaßnahmen**
-  Baumhecke mit geringem Baumholz mit ausschließlich standortgerechten heimischen Gehölzen
  -  Schotterterrassen

**Plan-Nr.:**  
407020811 B

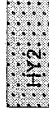**Datum:**  
25.08.2011

**Maßstab:**  
1:1.000

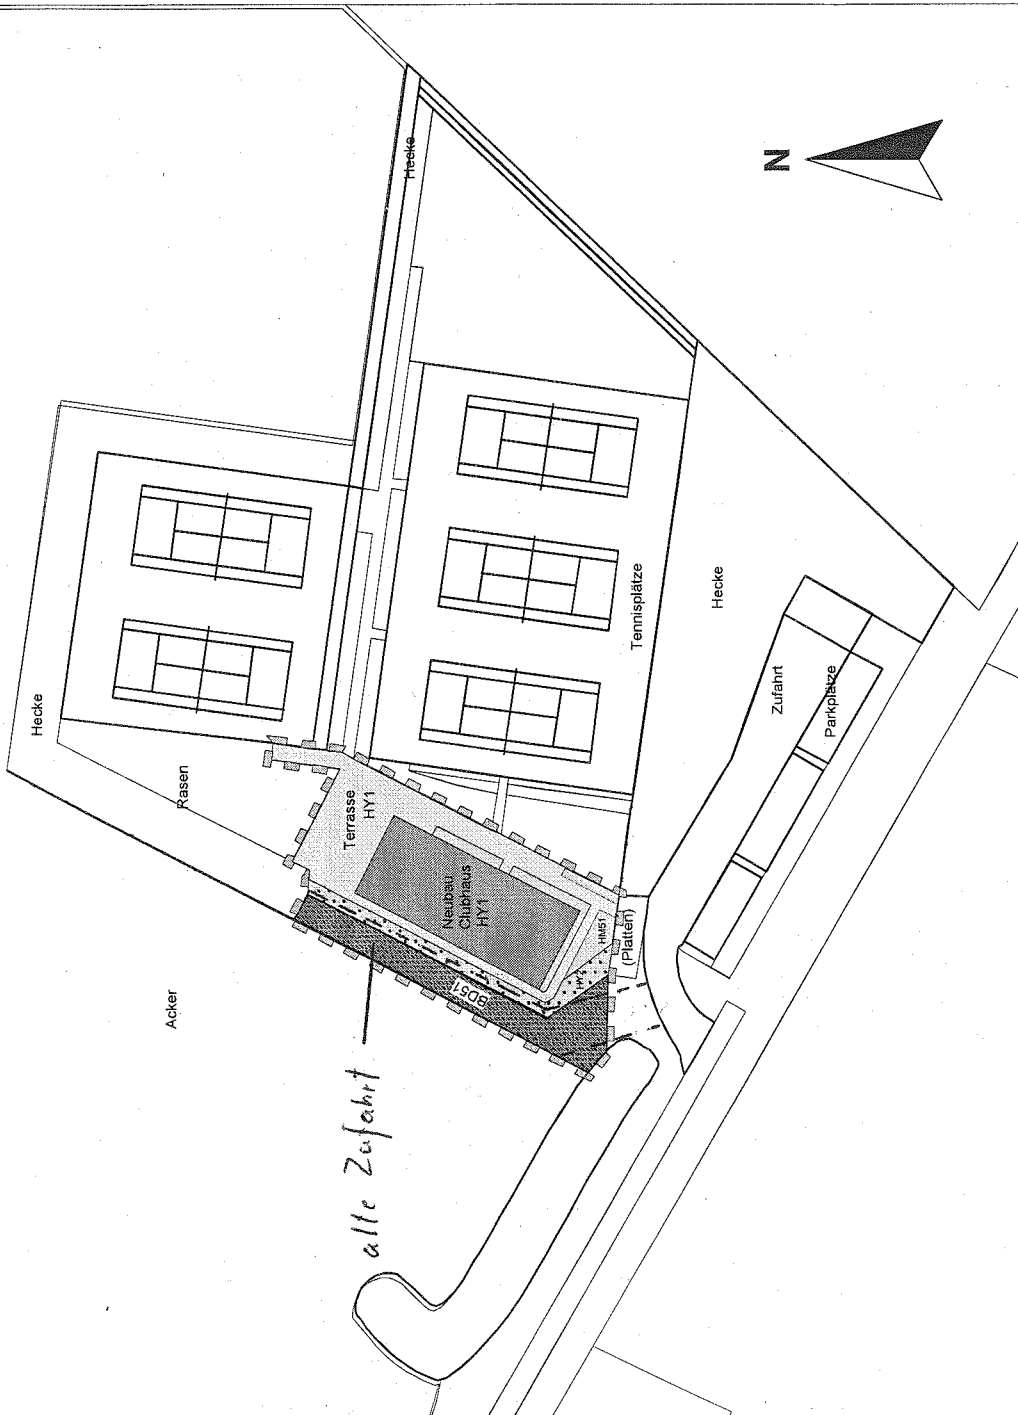

**Bauherr:**  
Heerstraße  
51143 Zündorf

**Projekt:**  
Heerstraße  
51143 Zündorf

**Planung:**  
Neuer Trassweg 29  
D-51427 Bergisch Gladbach  
Tel. 02204/22976  
Fax 02204/60350  
E-Mail nix@contur2.de

**Bauherr:** TC Blau-Weiß Zündorf

**Projekt:** Neubau/Erweiterung Clubhaus

**Planart:** Maßnahmen

**Planung:** **CONTUR 2**  
LANDSCHAFTSARCHITEKTUR  
Alexander Nix Landschaftsarchitekt BDLA