


Geltungsbereich der Änderung des B-Planes Nr.63459/05 Melatengürtel/Oskar-Jäger-Straße, 2. Änderung in Köln - Ehrenfeld

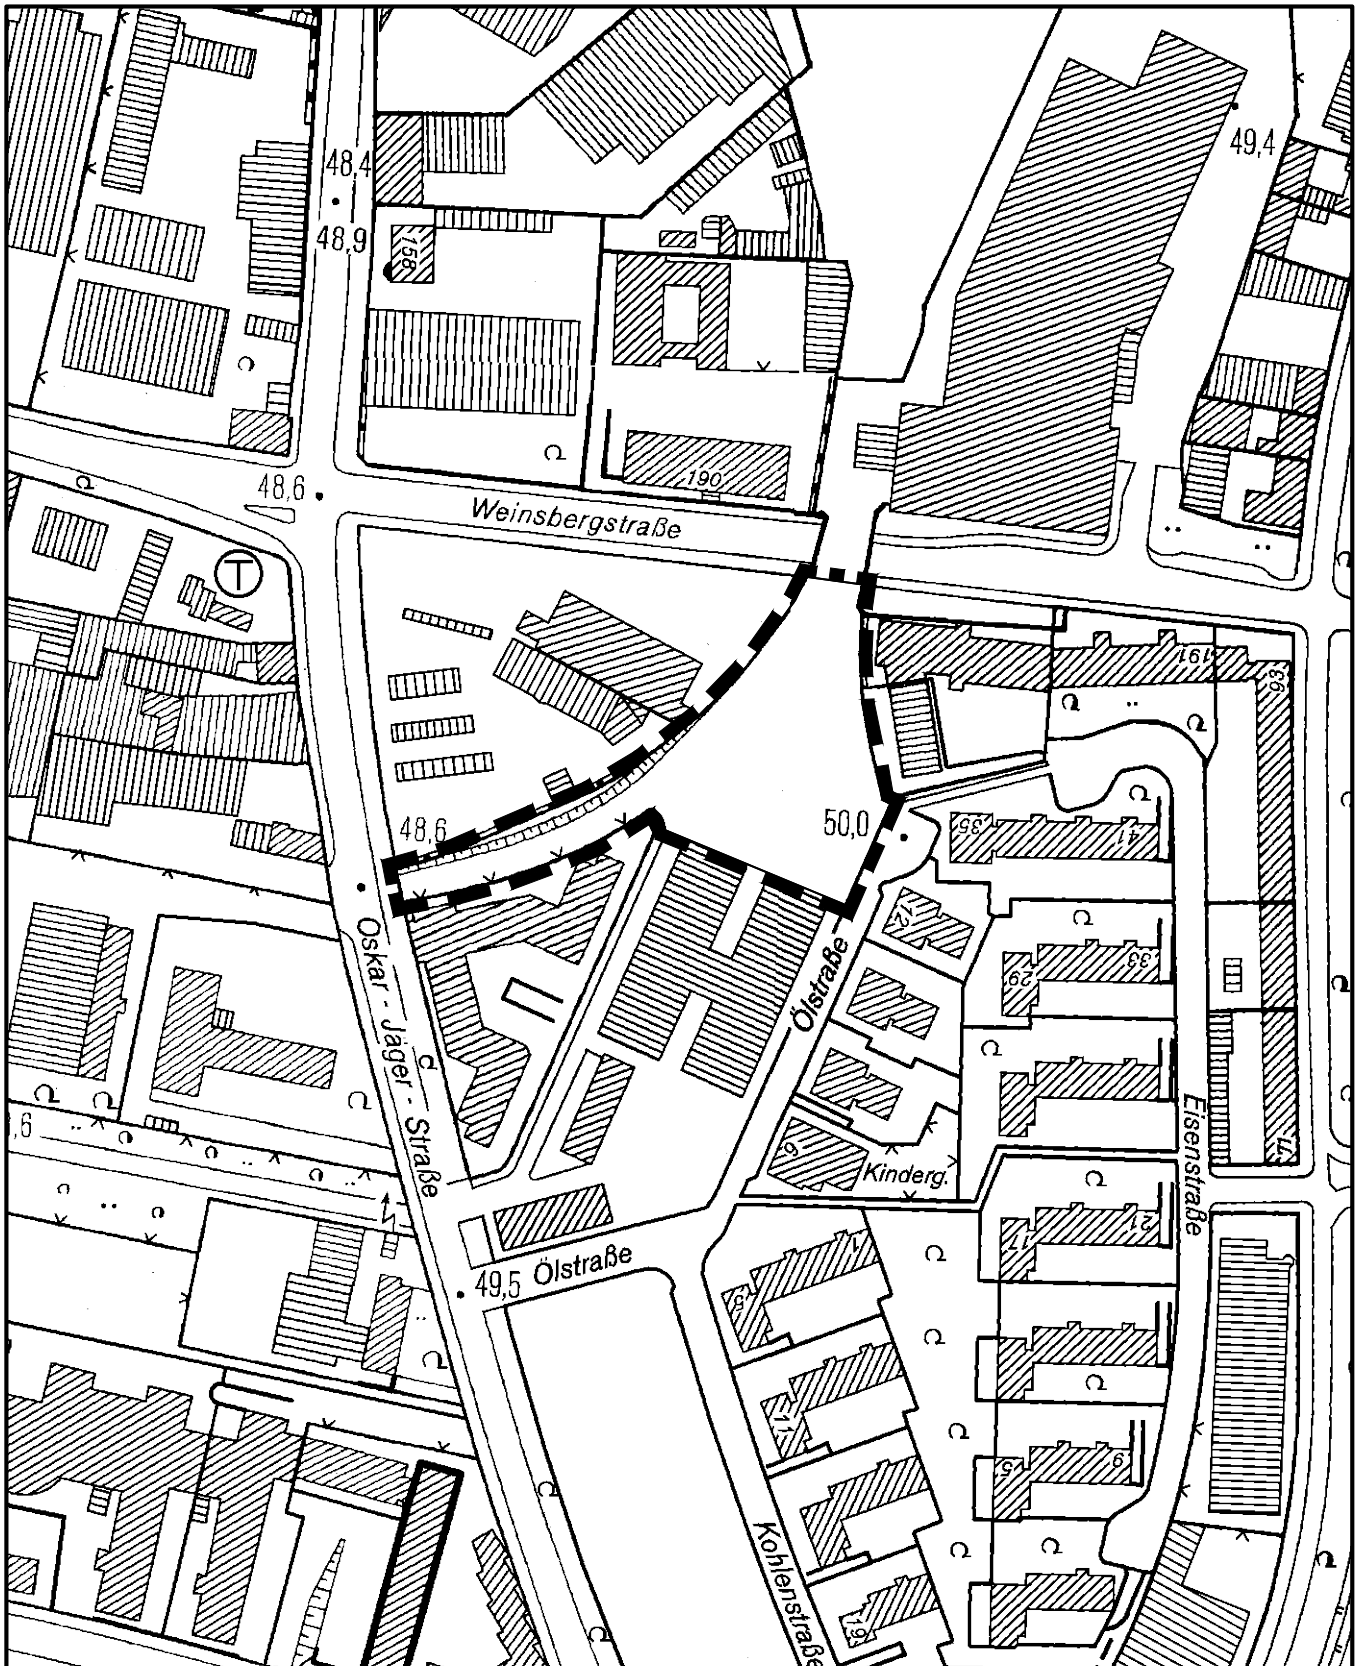

Maßstab 1 : 2 500



Planwirkungsbereich der Vorlage zur Orientierung von Mitgliedern des Rates, der Ausschüsse und der Bezirksvertretungen, die wegen Befangenheit an den Beratungen zu diesem Tagesordnungspunkt nicht teilnehmen dürfen.