


Geltungsbereich des Vorhabenbezogenen Bebauungsplanes **Herzog-Johann-Strasse** in Köln - Fühlingen

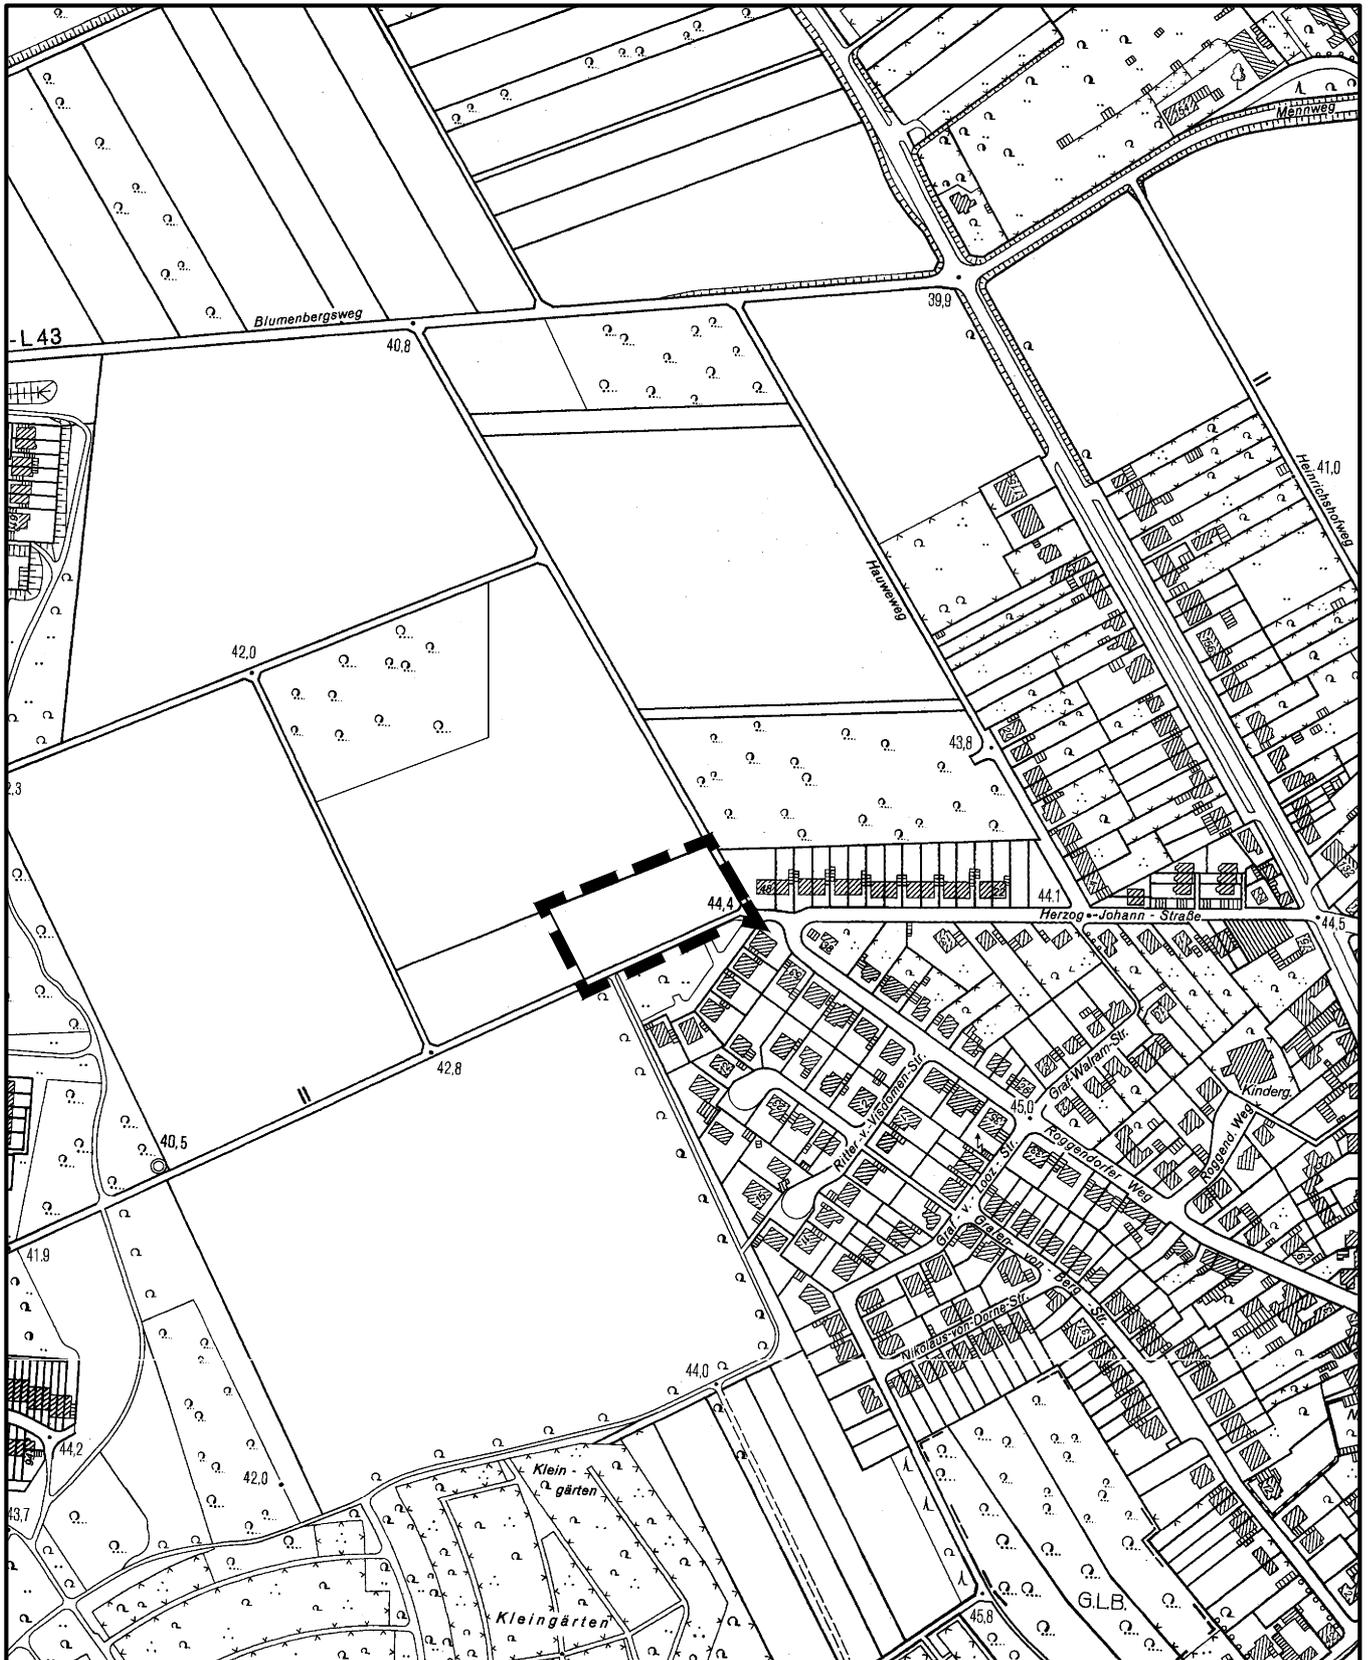

Maßstab 1 : 5 000



Planwirkungsbereich der Vorlage zur Orientierung von Mitgliedern des Rates, der Ausschüsse und der Bezirksvertretungen, die wegen Befangenheit an den Beratungen zu diesem Tagesordnungspunkt nicht teilnehmen dürfen.